




UREDITEV ZAKLADNICE	
	Atelje Ostan Pavlin d.o.o. Ulica na grad 8 SI-1000 Ljubljana www.ostanpavlin.si
vrsta projekta	PZI
investitor	OBČINA ČRNOMELJ Trg svobode 3, 8340 Črnomelj
načrt	Zakladnica
mesto gradnje	Črnomelj
odgovorni vodja projekta	Aleksander S.Ostan, u.d.i.a. Nataša Pavlin, u.d.i.a Kaja Vidovič, m.i.a.
projektanti	
vsebina risbe	Situacija z dostopi
merilo	1:200 
datum	julij 2019
št. projekta	AOP-02/19 št. risbe 0a



UREDITEV ZAKLADNICE

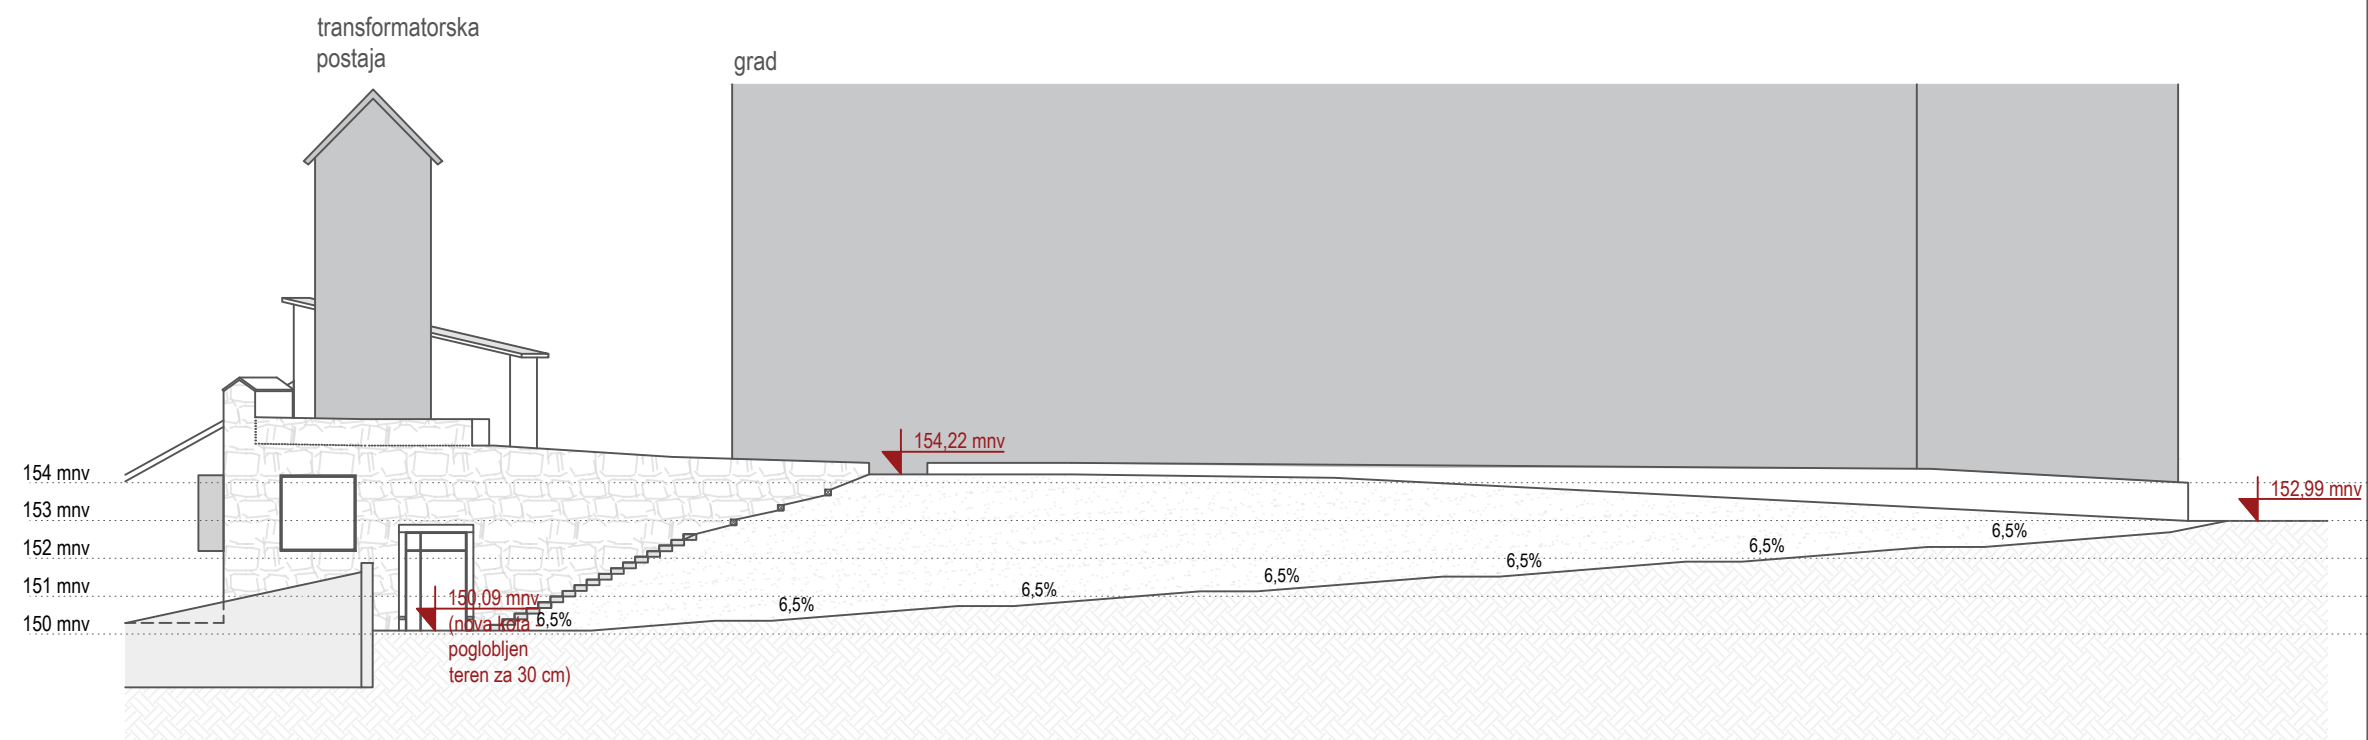

vrsta projekta PZI

investitor OBČINA ČRNOMELJ
Trg svobode 3, 8340 Črnomelj

načrt Zakladnica

mesto gradnje Črnomelj

odgovorni vodja projekta Aleksander S.Ostan, u.d.i.a.
Nataša Pavlin, u.d.i.a.
Kaja Vidovič, m.i.a.

projektanti

vsebina risbe Pogled na dostope

merilo 1:200

datum julij 2019

št. projekta AOP-02/19 št. risbe 0b



UREDITEV ZAKLADNICE



vrsta projekta PZI

investitor OBČINA ČRNOMELJ
 Trg svobode 3, 8340 Črnomelj

načrt Zakladnica

mesto gradnje Črnomelj

odgovorni vodja projekta Aleksander S.Ostan, u.d.i.a.

Nataša Pavlin, u.d.i.a.
 Kaja Vidovič, m.i.a.

projektanti

vsebina risbe Situacija z dostopi

merilo 1:100

datum julij 2019

št. projekta AOP-02/19 št. risbe 01