




### VZDOLŽNI PROFIL FEKALNE KANALIZACIJE F1-F5

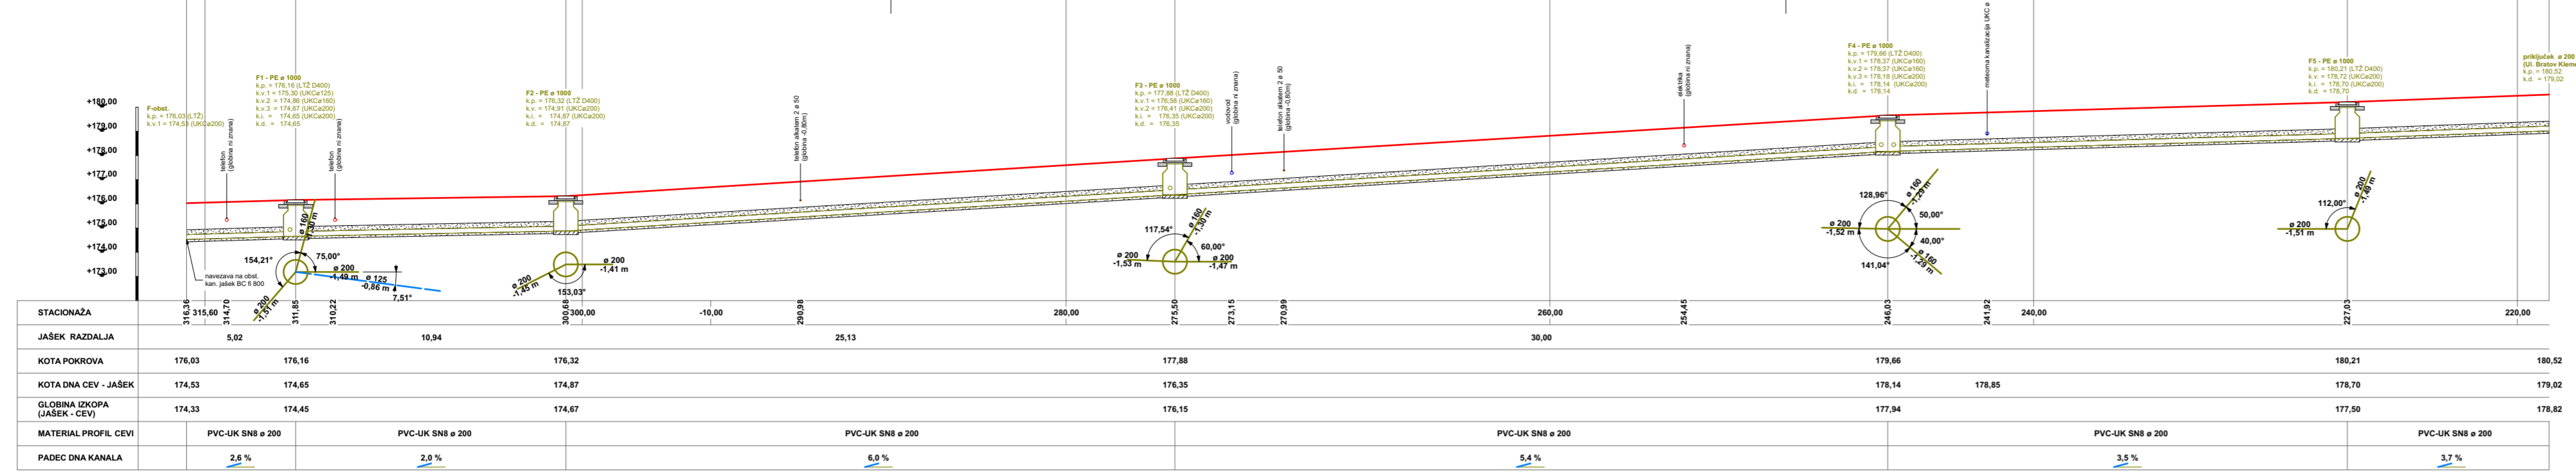

### VZDOLŽNI PROFIL METEORNE KANALIZACIJE M4 - M1

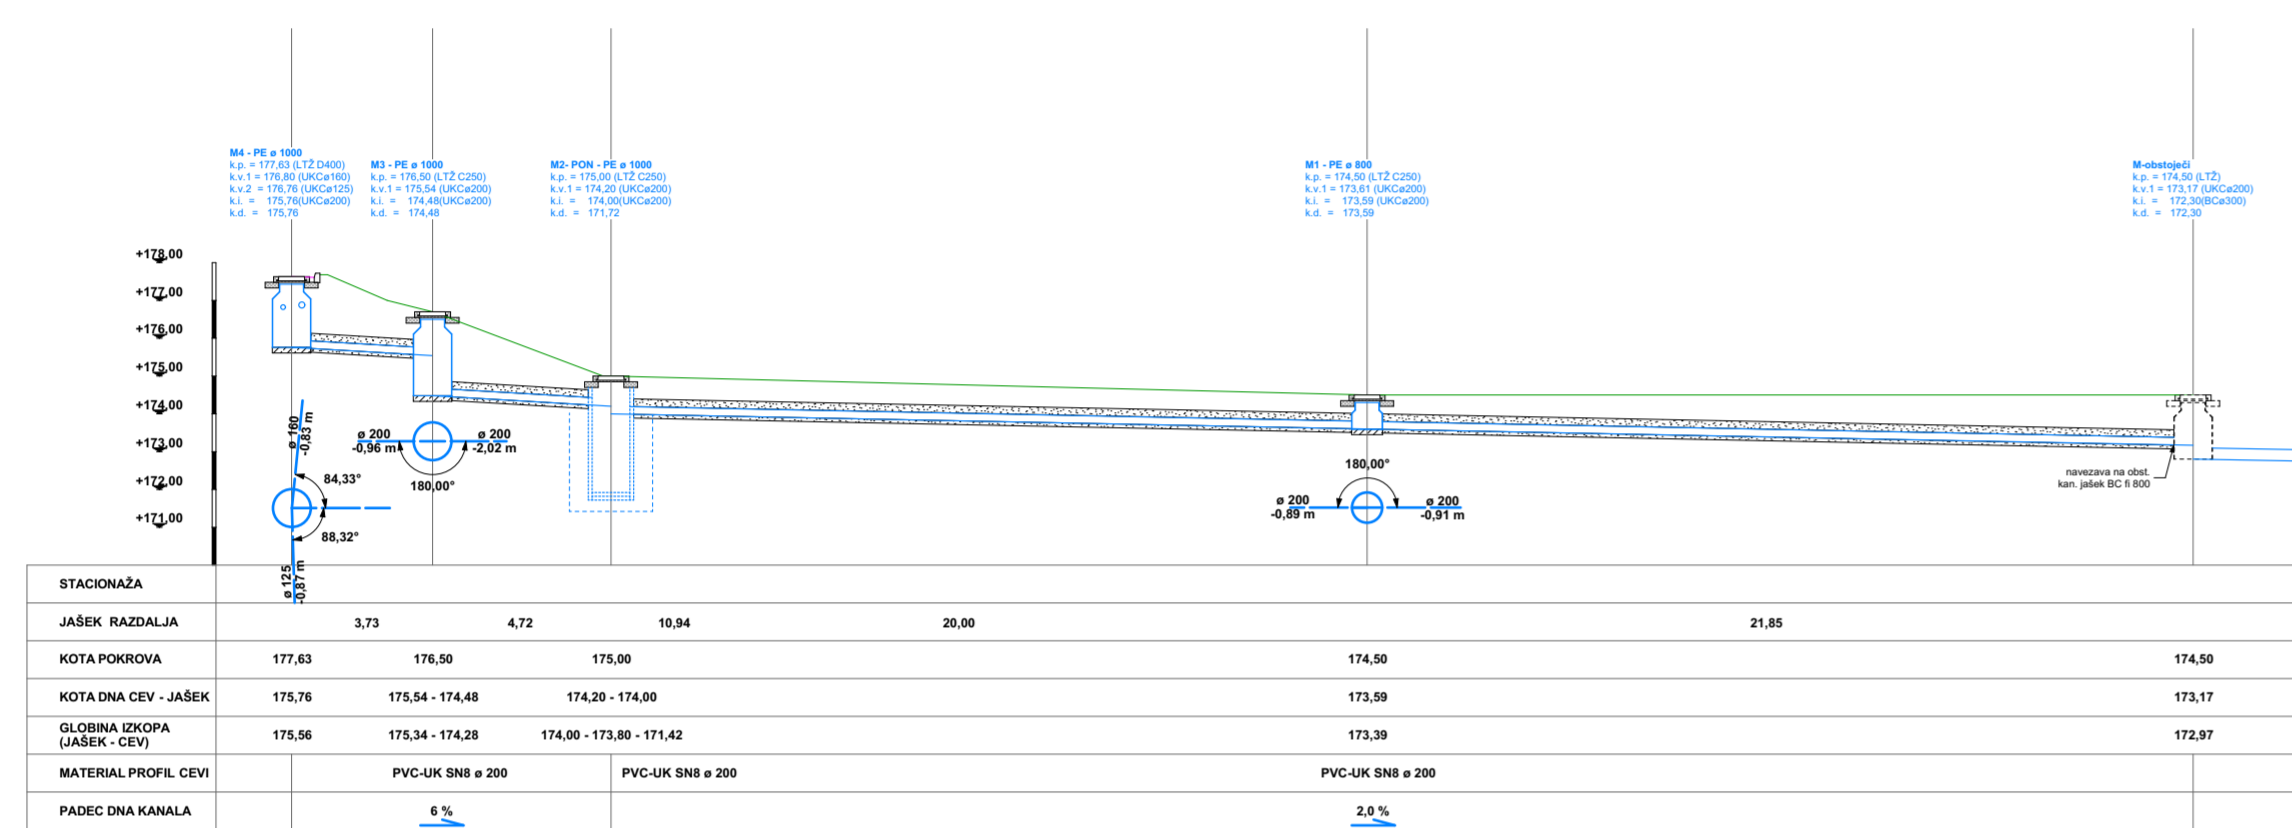

### VZDOLŽNI PROFIL FEKALNE KANALIZACIJE F6 KARAKTERISTIČNI PREREZ

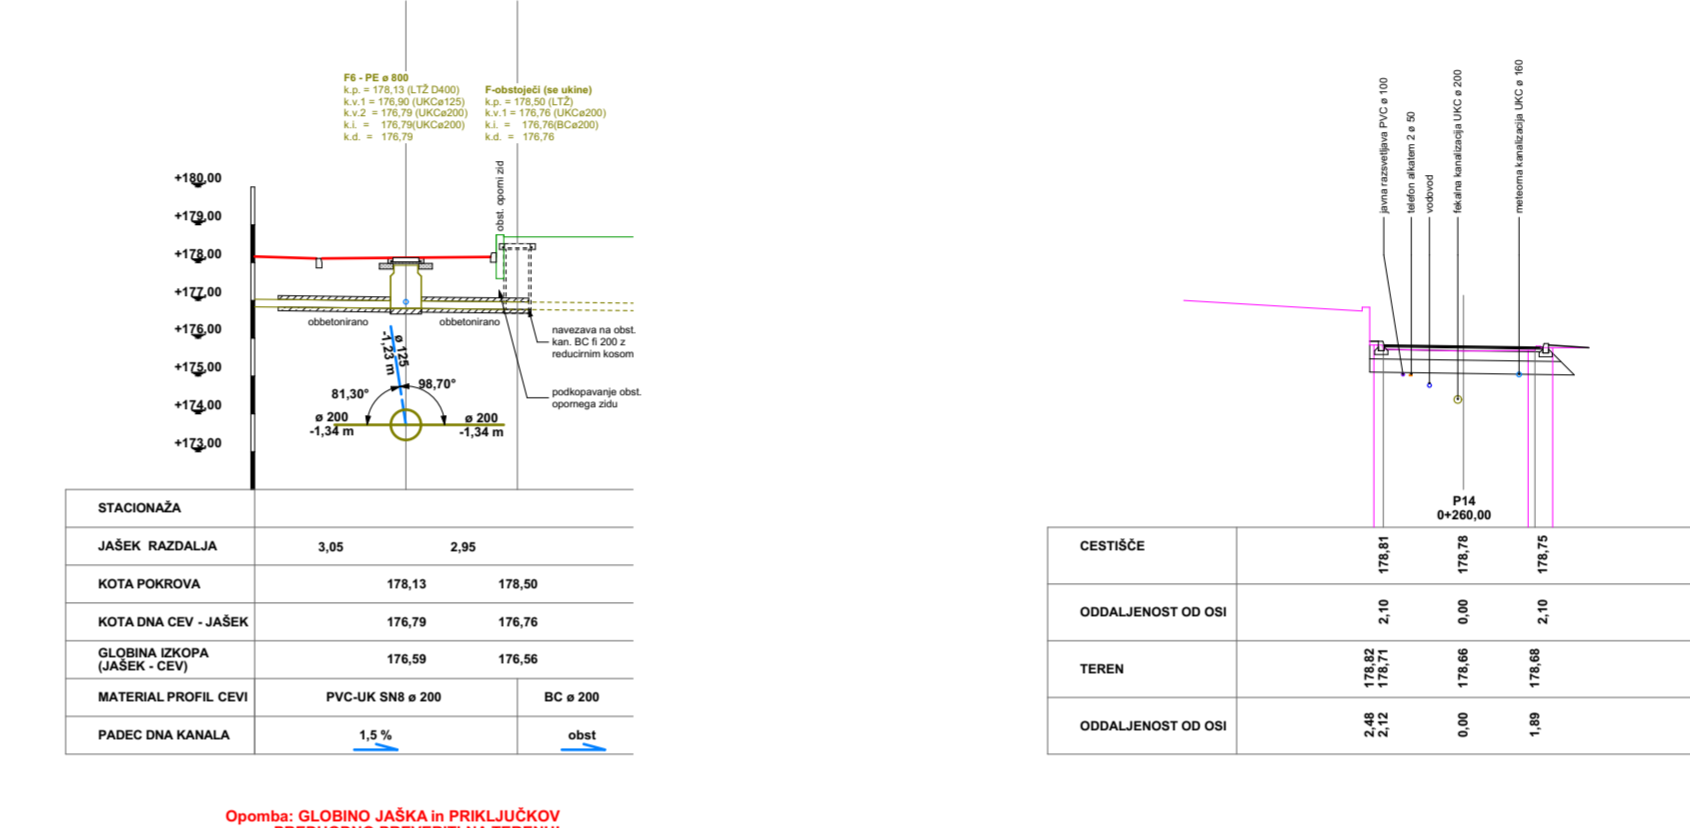

OPOMBE: MERE PREVERITI NA KRAJU SAMEM!

**MARKUS**  
Marko Stopar s.p. MARKUS, Marko Stopar s.p., Prečna ulica 7, SI - 8340 Črnomelj, Slovenija

investitor: **OBČINA ČRNOVELJ**  
Trg svobode 3 Črnomelj 8340


objekt: **OBNOVA ULICE NA PRISTAVAH**

številka projekta: <b>18M38</b>	vrsta projekta: <b>IZVEDBENI NAČRT (IN)</b>
številka načrta: <b>18M38-2</b>	datum izdelave: <b>avgust 2018</b>
vrsta načrta: <b>2. GRADBENE KONSTRUKCIJE</b>	merilo: <b>M 1:200</b>


odg. vodja projekta: **Marko Stopar, d.i.g., IZS G-3332**  
odg. projektant: **Marko Stopar, d.i.g., IZS G-3332**  
izdelal: **Andrej HORVAT, gradb.teh.**

VZDOLŽNI PROFIL KANALIZACIJE risba št.: 2.3.4


### VZDOLŽNI PROFIL FEKALNE KANALIZACIJE F1-F5

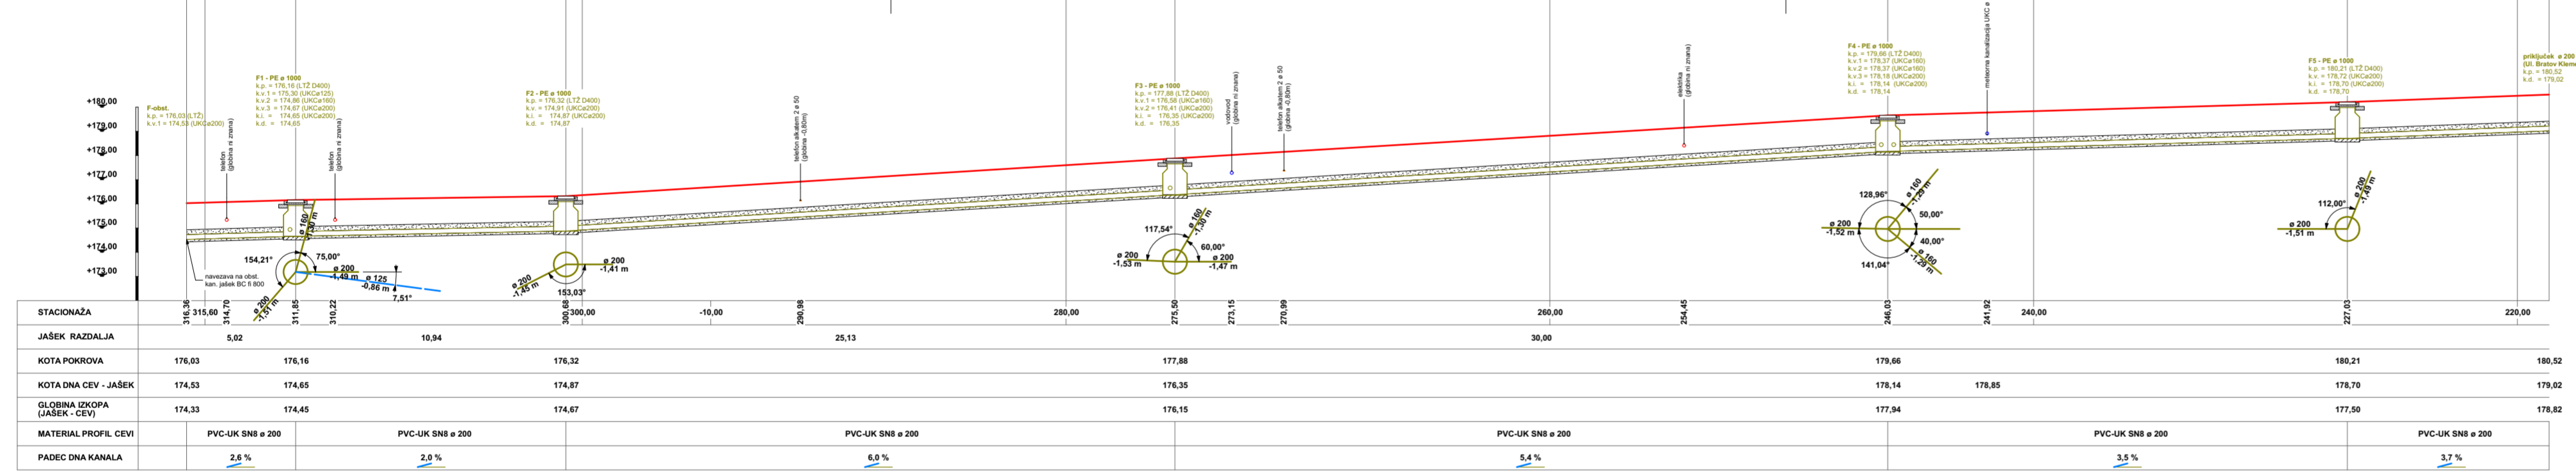

### VZDOLŽNI PROFIL METEORNE KANALIZACIJE M4 - M1

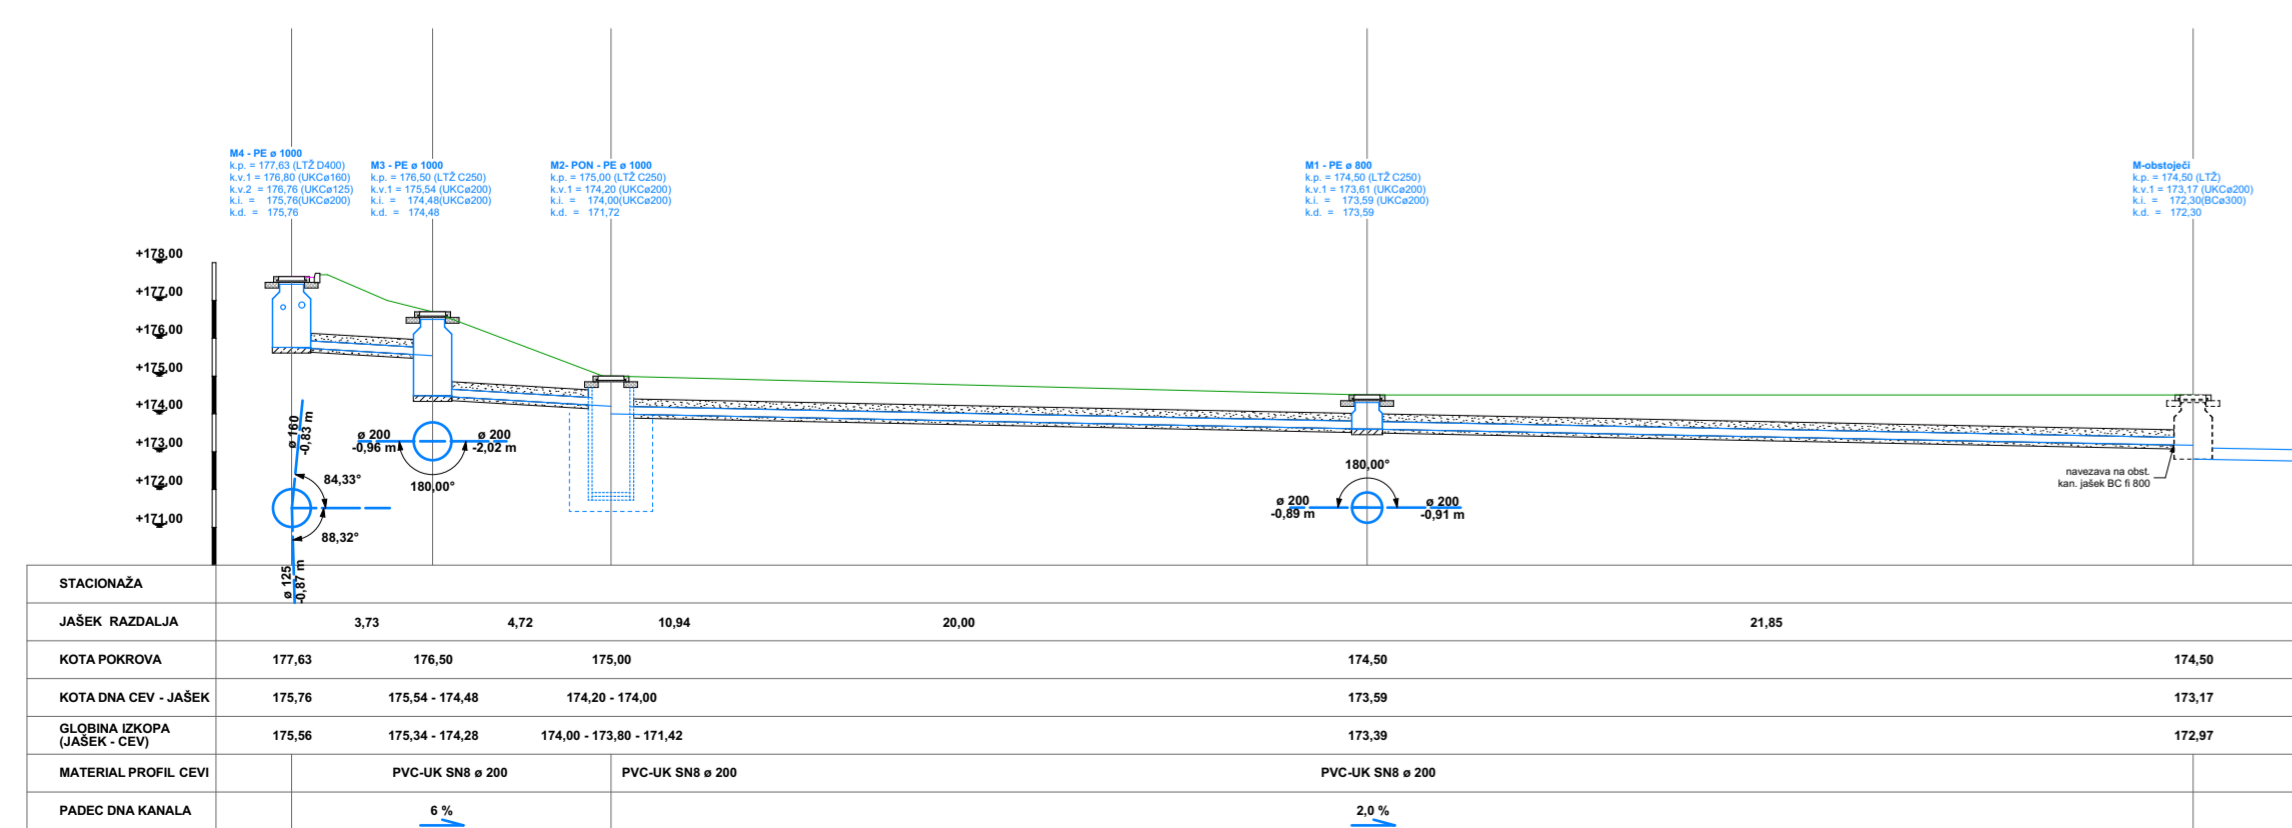

### VZDOLŽNI PROFIL FEKALNE KANALIZACIJE F6 KARAKTERISTIČNI PREREZ

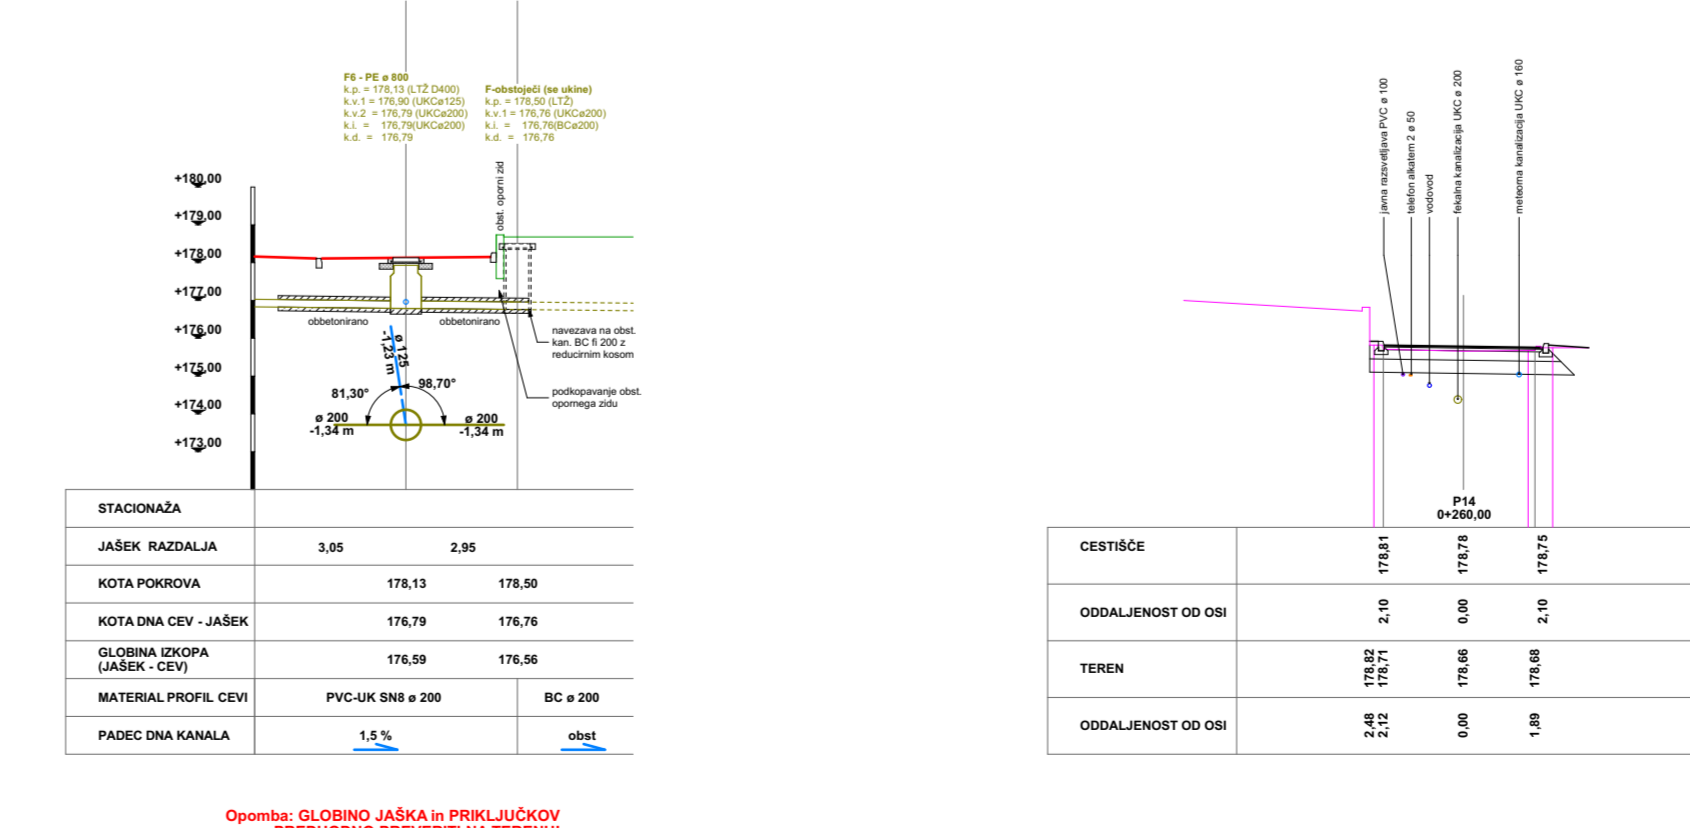

OPOMBE: MERE PREVERITI NA KRAJU SAMEM!

**MARKUS**  
Marko Stopar s.p. MARKUS, Marko Stopar s.p., Prečna ulica 7, SI - 8340 Črnomelj, Slovenija

investitor: **OBČINA ČRNOVELJ**  
Trg svobode 3 Črnomelj 8340

objekt: **OBNOVA ULICE NA PRISTAVAH**

številka projekta: <b>18M38</b>	vrsta projekta: <b>IZVEDBENI NAČRT (IN)</b>
številka načrta: <b>18M38-2</b>	datum izdelave: <b>avgust 2018</b>
vrsta načrta: <b>2. GRADBENE KONSTRUKCIJE</b>	merilo: <b>M 1:200</b>

odg. vodja projekta: **Marko Stopar, d.i.g., IZS G-3332**  
odg. projektant: **Marko Stopar, d.i.g., IZS G-3332**  
izdelal: **Andrej HORVAT, gradb.teh.**

VZDOLŽNI PROFIL KANALIZACIJE risba št.: 2.3.4