


Kanal KV1
M 1:1000/100

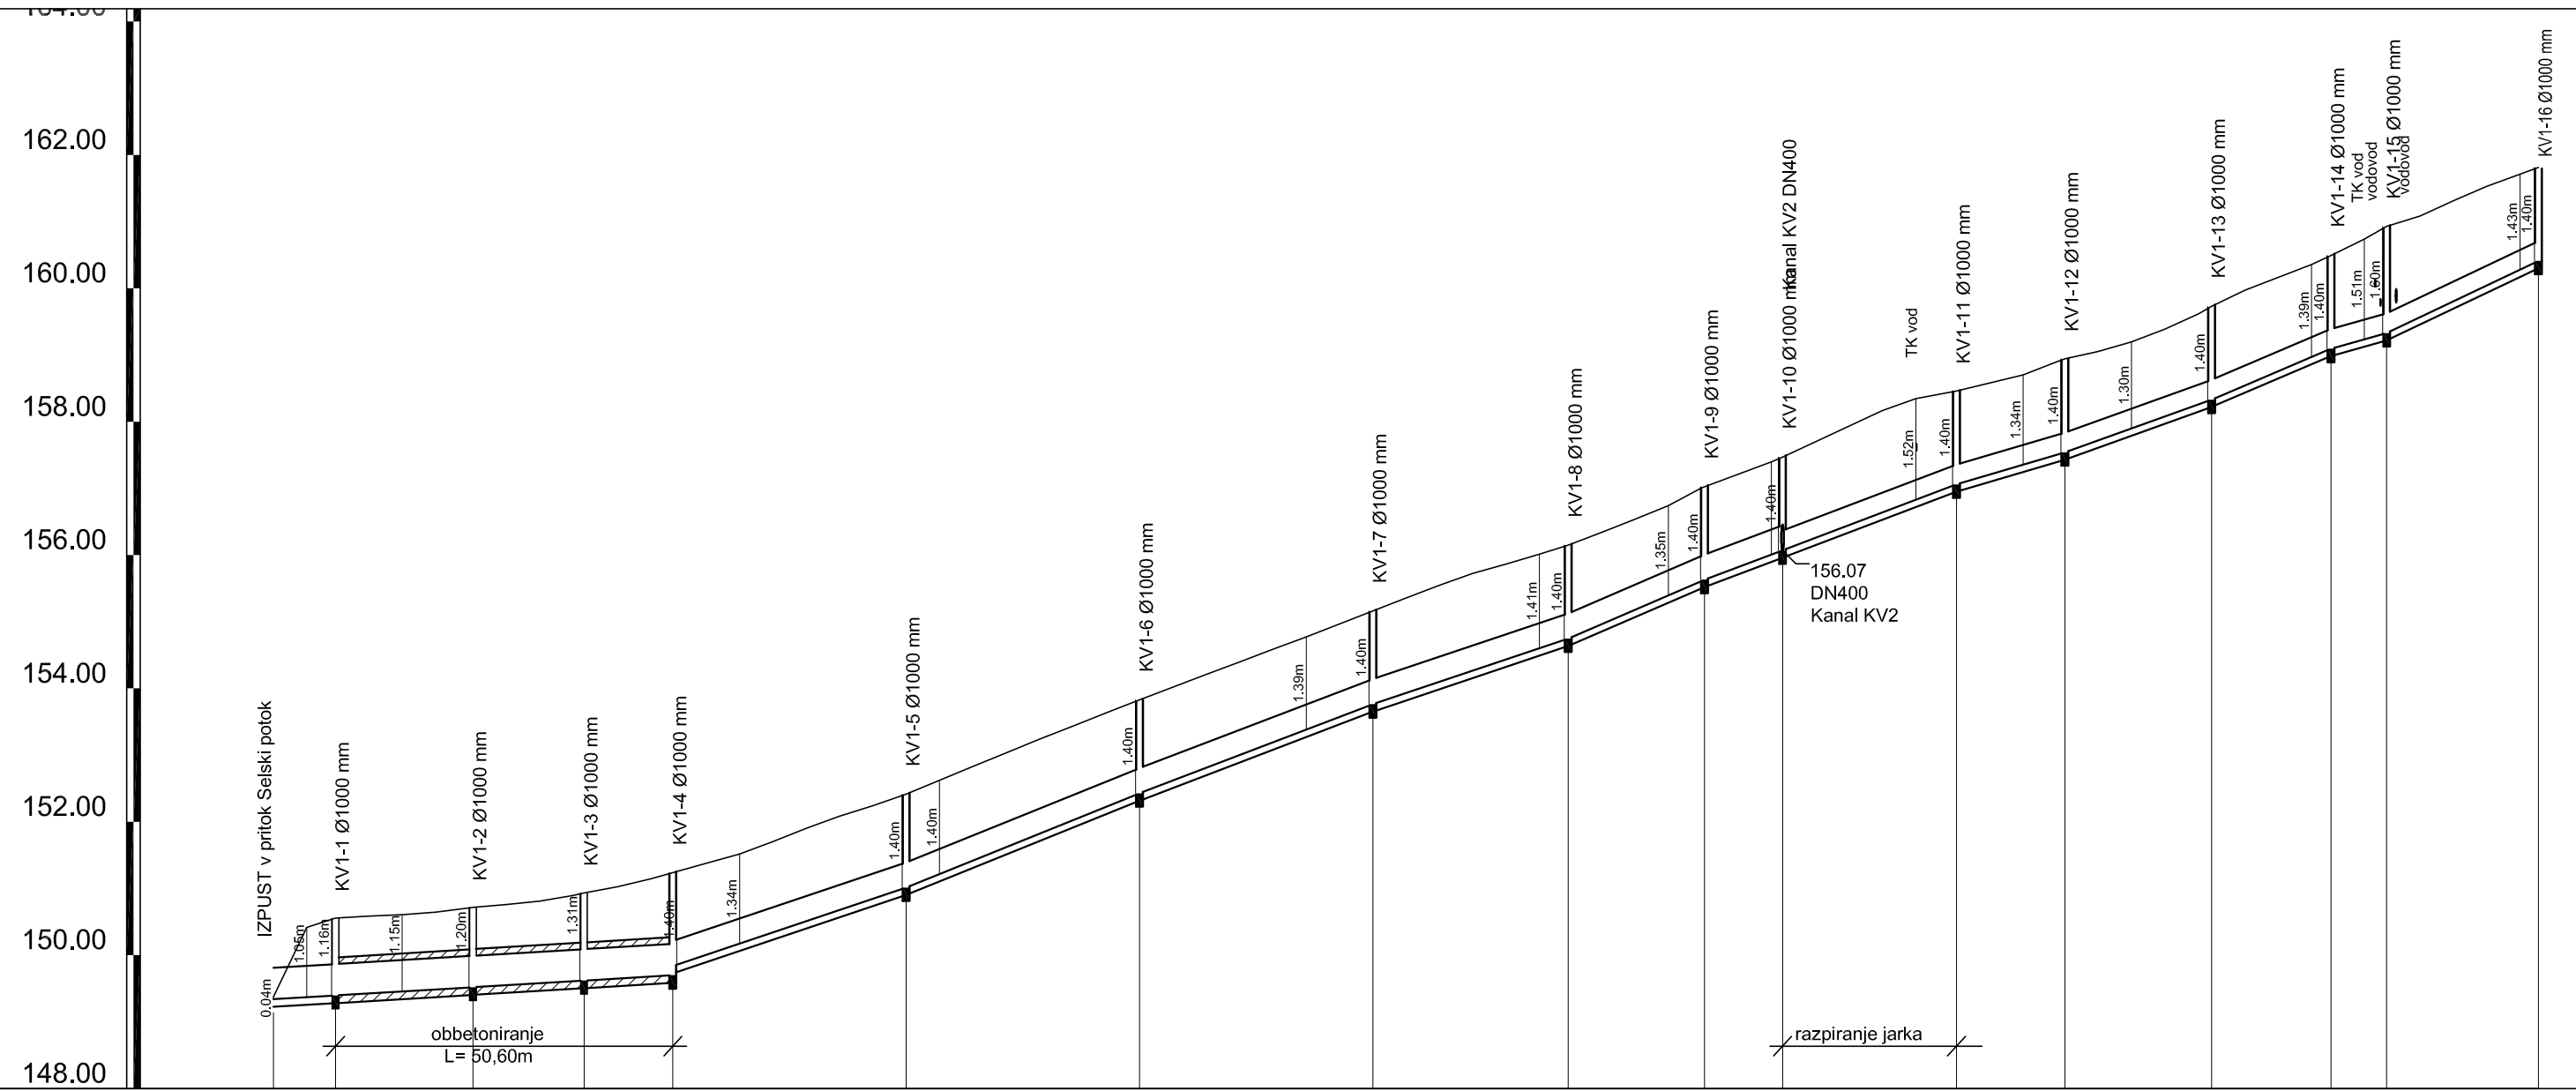

IME	IZTOK	
STACIONAŽA	0.00	9.31	29.91	46.58	59.90	94.90	129.90	164.90	194.21	214.65	226.35	252.44	268.70	290.70	308.61	316.97	339.71	
KOTA TERENA	149.38	150.42	150.56	150.59	150.61	150.65	150.72	150.76	150.81	150.93	151.02	151.14	151.24	151.38	151.52	151.70	151.90	152.08	152.24	152.41	152.62	152.83	153.03	153.24	153.44	153.63	153.83	154.02	154.21	154.40	154.59	154.77	154.97	155.16	155.36	155.55	155.72	155.86	156.01	156.15	156.34	156.54	156.74	157.03	157.47	158.17	158.35	158.46	158.70	158.94	159.05	159.20	159.39	159.73	159.97	160.35	160.49	160.74	160.93	161.09	161.31	161.53	161.71	161.81
KOTA IZTOKA, VTOKA	149.34	149.40	149.52	149.62	149.70	149.84	151.01	152.43	153.76	154.75	155.63	156.07	157.06	157.54	158.33	159.09	159.33	160.41	
GLOBINA IZKOPA	0.15	1.27	1.31	1.43	1.66	1.51	1.51	1.51	1.51	1.51	1.51	1.51	1.51	1.51	1.51	1.71	1.51	
PADEC	6.0			33.6			40.4			38.2			33.6			43.2			37.7		37.9		29.5		35.9		42.6		28.1		47.6																																	
DOLŽINA	9.31	20.59	16.67	13.32	35.02			35.03			35.03			29.33			20.46		11.70	26.11	16.26	22.02	17.92	8.36	22.77																																							
CEV PROFIL DOLŽINA	PVC DN 500 SN 8 , L=59.90 m				PVC DN 400 SN 8 , L=166.57 m												PVC DN 300 SN 8 , L=113.45 m	

gradbeno projektiranje in inženiring, d.o.o.
 Ljubljanska c. 26, 8000 Novo mesto
 tel.: 07/33 77 630, fax. 07/33 77 631
IS 1919

Investitor/naročnik:	OBČINA ČRNOMELJ, Trg svobode 3, 8340 Črnomelj			
Objekt:	METEORNA KANALIZACIJA KVASICA			
Lokacija:	KVASICA			
Vodja projekta:	Robert Radakovič, univ.dipl.inž.grad.	IZS G-0445	Ident. številka:	Podpis:
Odg. projektant:	Robert Radakovič, univ.dipl.inž.grad.	IZS G-0445		<i>R. Radakovič</i>
Sodelavec:	Simon Orač, grad.teh.	-		<i>Simon Orač</i>
Naslov risbe:	VZDOLŽNI PREREZ - kanal KV1			
Prostor za evidentiranje sprememb:				
Vrsta načrta:	3/1 Načrt gradbenih konstrukcij - kanalizacija			
Št. projekta:	Št. načrta:	Datum:	Faza:	Merilo:
P-2015/27	K-2015/27	september 2017	PZI	M 1:1000/100
				Št. lista:
				3.1