


VRATA VP2 SO ENAKE IZVEDBE IN IZGLEDA, LE DA SO ENOKRILNA IN ŠIRINE 80cm

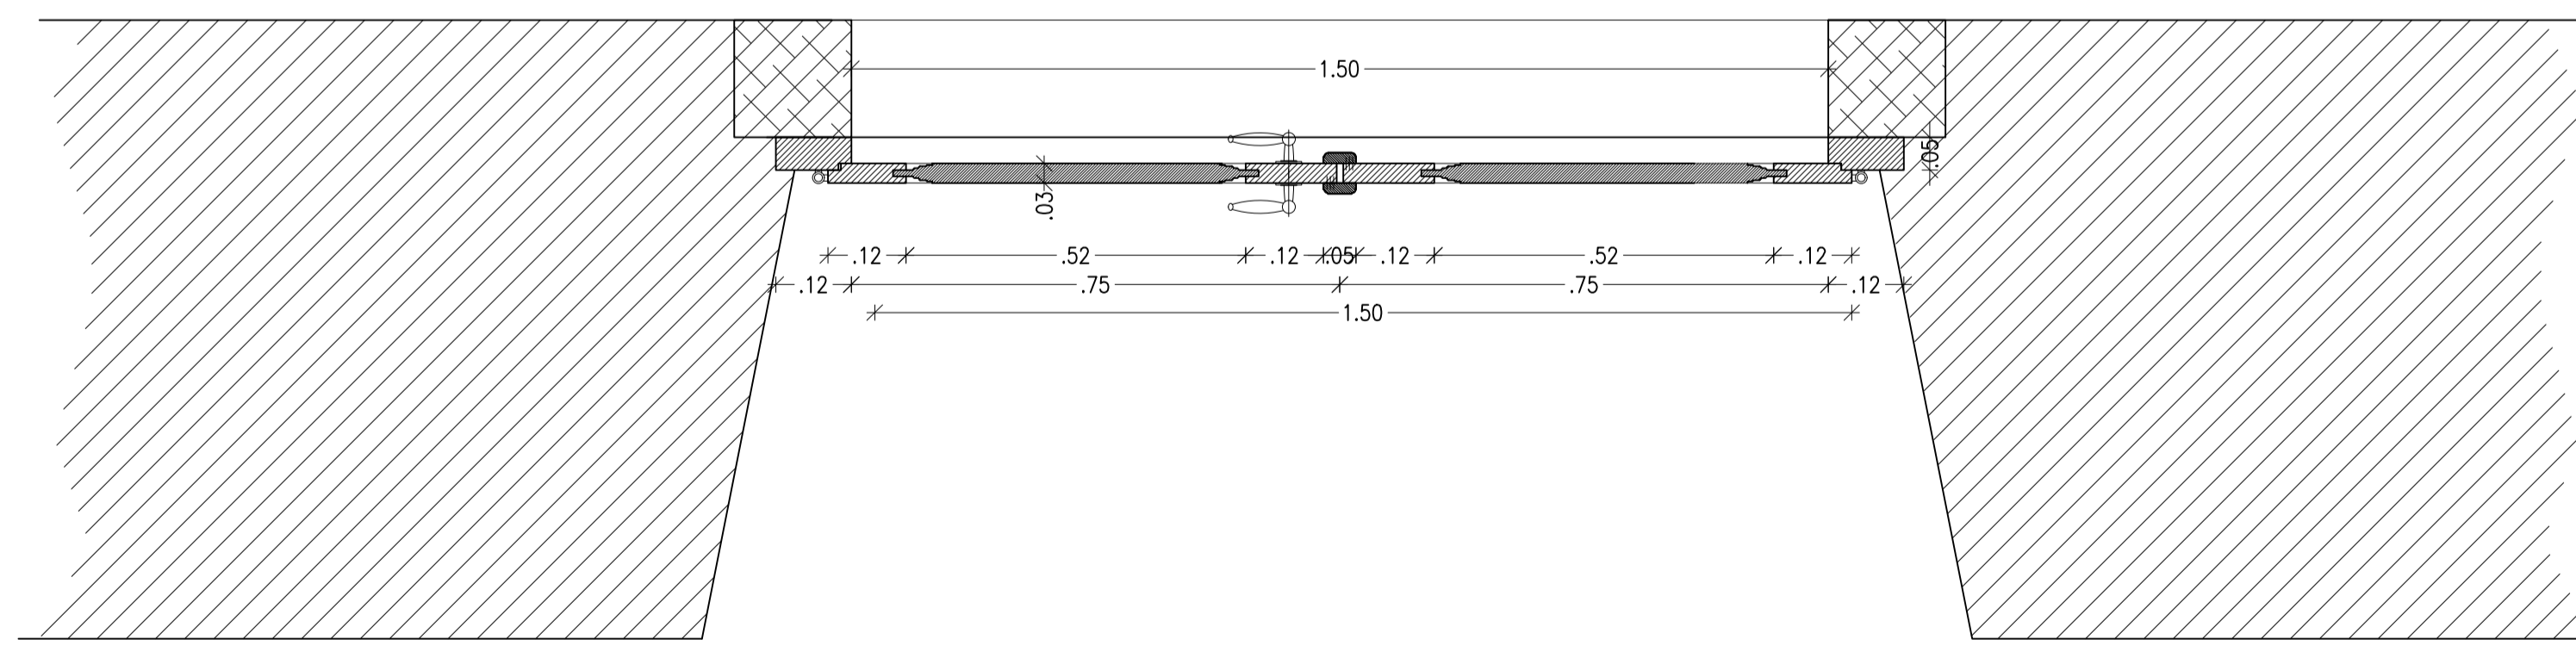

DETAJL NOTRANJNH VRAT VP3 PRITLIČJE

IZVEDBO USKLADITI S PROJEKTANTOM!
VSE DIMENZIJE OBVEZNO PREVERITI NA TERENU!

DETAJL NOTRANJNH VRAT VP3 PRITLIČJE

GEA CONSULT GEA CONSULT inženiring, projektiranje in svetovanje d.o.o.
 Mestni trg 5, Skofja Loka
 tel/fax (04) 515 74 20 / 515 74 21
 GSM 041 667 678, 041 768 555
 Iden. številka IZS 1208

OBJEKT	PRENOVA DELA ČRNOMALJSKEGA GRADU - UREDITEV PRITLIČJA IN KLETI
INVESTITOR	Občina Črnomelj Trg svobode 3, 8340 Črnomelj
NAČRT	VODILNI NAČRT - NAČRT ARHITEKTURE
VSEBINA LISTA	NOVO STANJE DETAJL NOTRANJNH VRAT VP3
VODJA PROJEKTA	Aleš Hafner, univ.dipl.inž.arh.
POOBlašČENI ARHITEKT	Aleš Hafner, univ.dipl.inž.arh.
SODELAVEC	
št. projekta	B18-001
datum	junij 2021
faza	PZI
merilo	1:10
št. lista	5