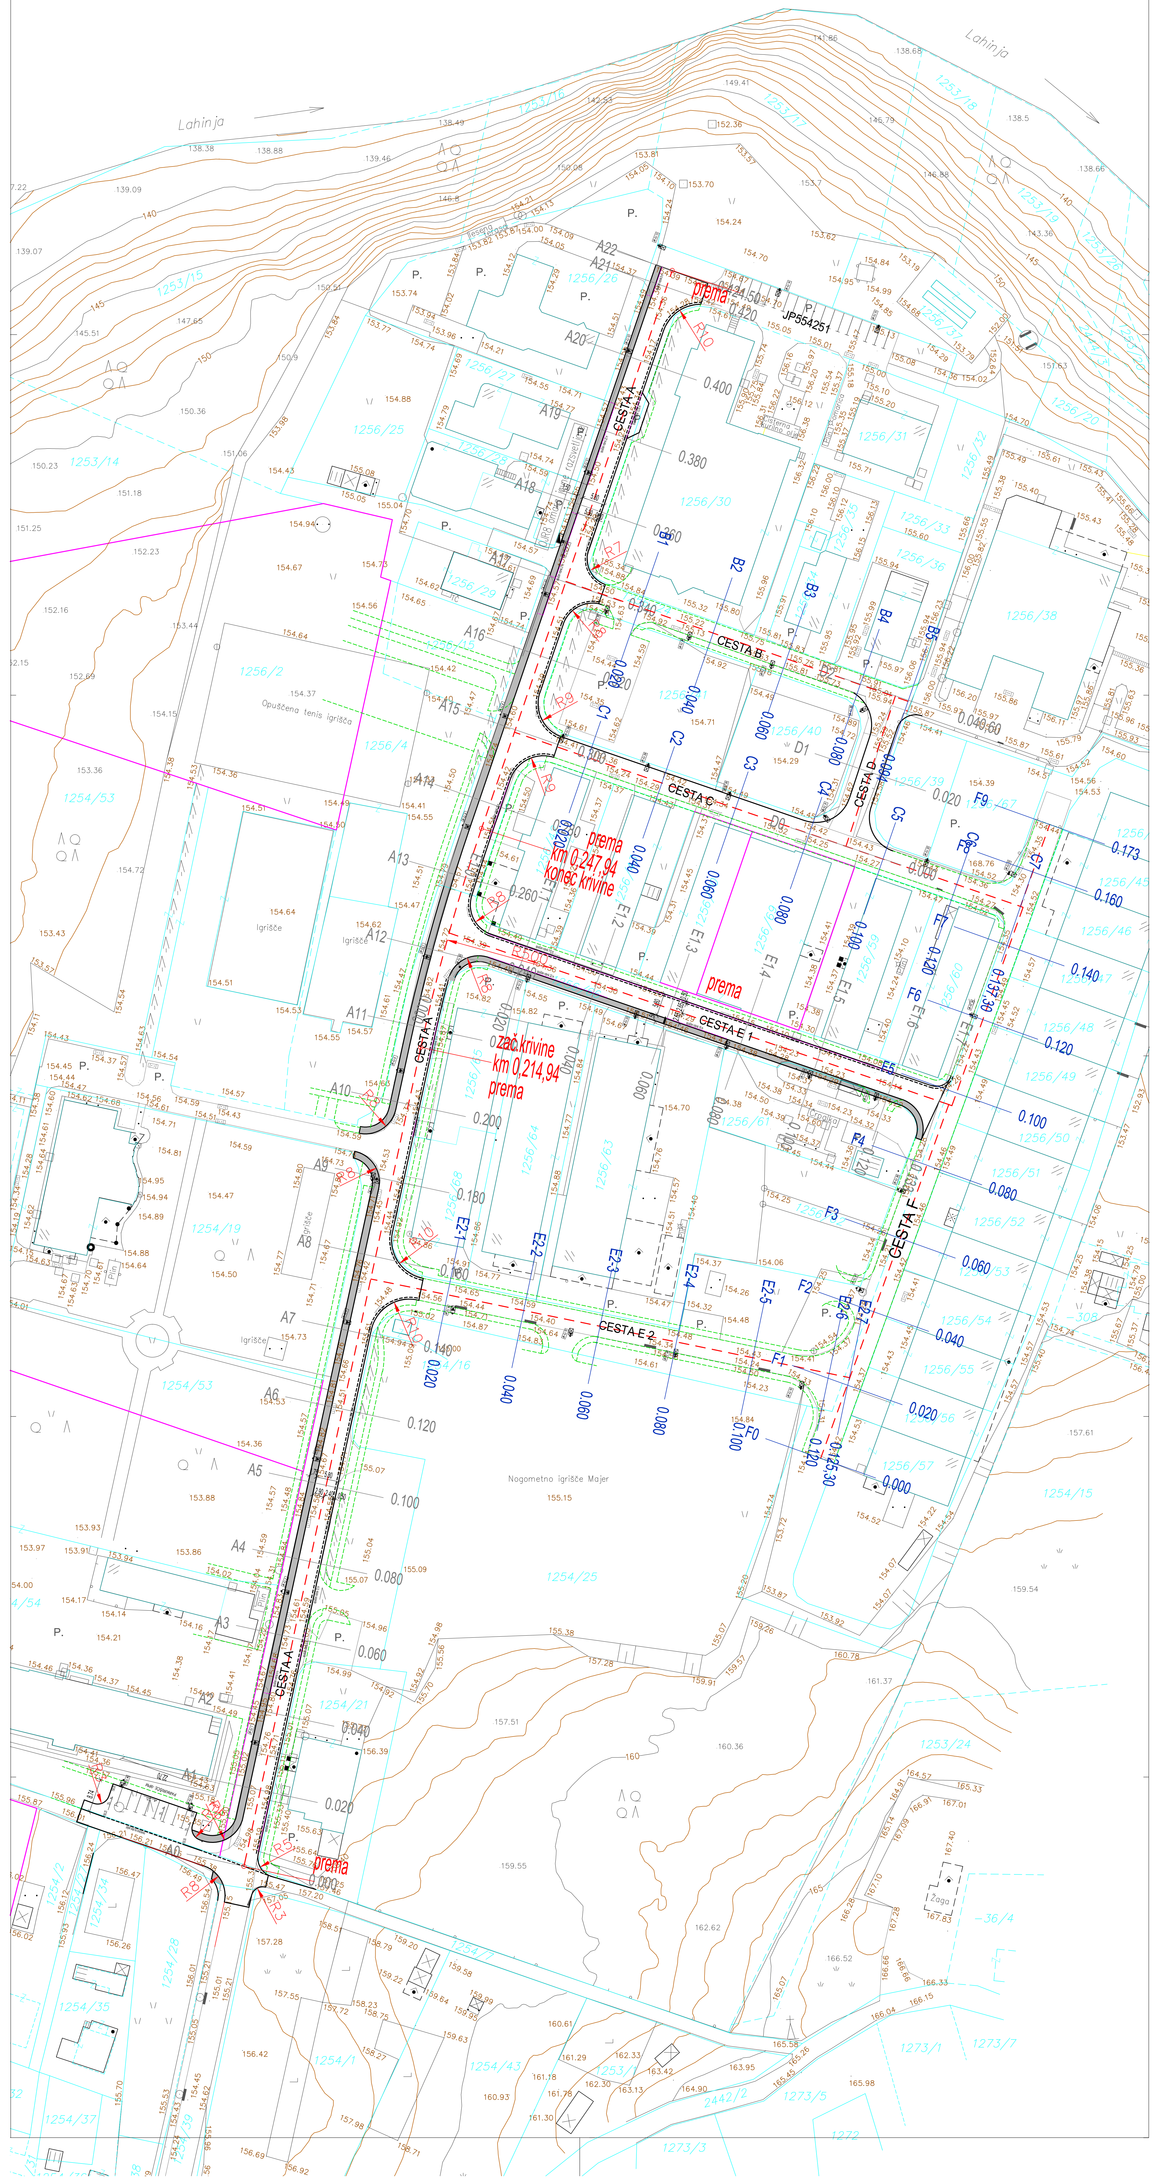REKONSTRUKCIJA: CESTE A, E1, D
NOVOGRADNJA: PARKIRIŠČE
PREPLASTITEV: CESTE B, C, E2, F, JP554251