


T = 1
 R_{kk} = 200 m
 L = 6,95 m
 KM = 0,128,81
 H = 154,16 m
 a = -0,03 m

125,92 m
 0,27%


3,33%

157
 156
 155
 154
 153
 152
 151

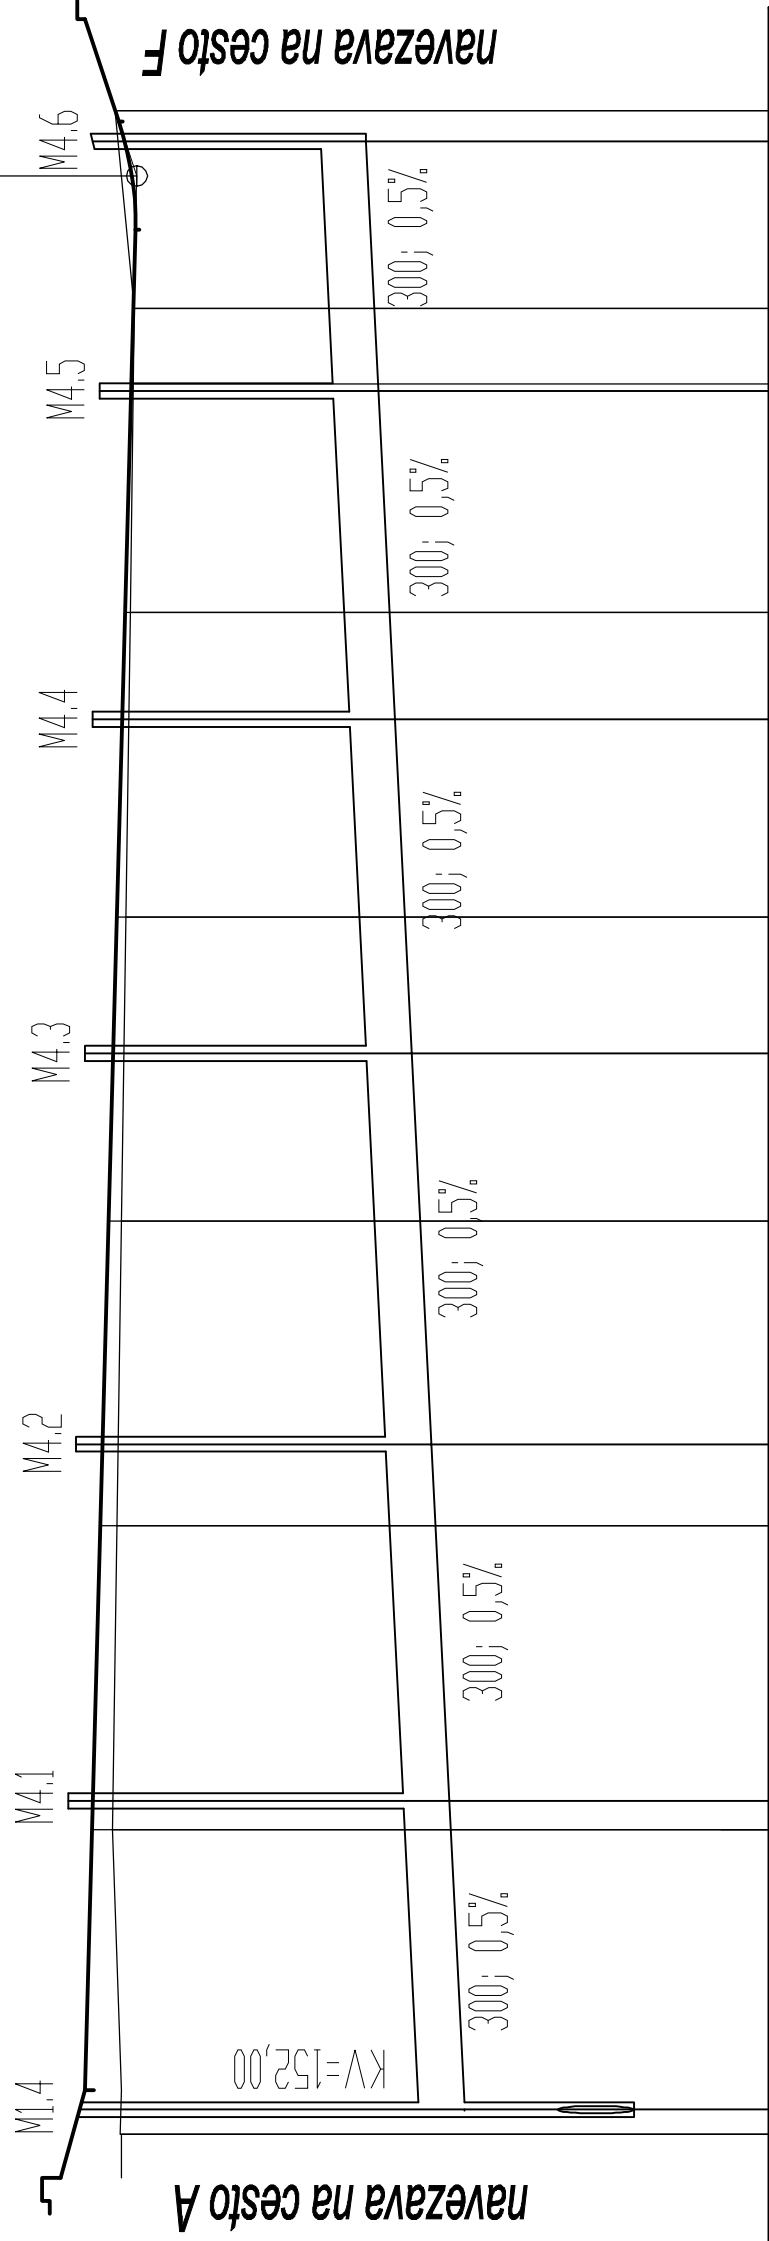

ŠT. PROFILOV	E1.0	20	E1.1	20	E1.2	20	E1.3	20	E1.4	20	E1.5	20	E1.6	13	E1.7
STACIONAŽA	0,00										0,100		20		0,133
KOTA OSI CESTE	154,58		154,32	154,45	154,29	154,40	154,26	154,34	154,23	154,29	154,23	154,20	154,18	154,17	154,30
KOTA TERENA	154,27	154,48	154,32	154,61	154,29	154,40	154,26	154,34	154,23	154,29	154,20	154,18	154,17	154,17	154,30
KOTA POKROVA JAŠKA	150,89	154,48	154,27	154,61	154,29	154,40	154,26	154,34	154,23	154,29	154,20	154,18	154,17	154,17	154,30
KOTA DNA JAŠKA	152,00	152,10	152,10	152,10	152,22	152,22	152,22	152,22	152,35	152,35	152,46	152,57	152,57	152,57	152,65
GLOBINA JAŠKA	3,59	2,50	2,50	2,50	2,33	2,33	2,15	2,15	1,99	1,99	1,83	1,83	1,83	1,80	1,80
PREME IN KRIVINE							PREMA l=133,00								
PREČNI SKLONI	+0,47%	+0,0%	+0,0%	+0,0%	-2,7%	-2,7%	0,27%				-2,7%				
VZDOLŽNI SKLONI	0,000 km	6200,000 km	0,000 km	0,000 km	0,000 km	0,000 km	0,000 km	0,000 km	0,000 km	0,000 km	0,000 km	0,000 km	0,000 km	0,000 km	0,000 km
STAC. PR-KR															
KOTE LEVEGA ROBA	154,53	154,37	154,32	154,32	154,32	154,42	154,42	154,42	154,21	154,21	154,15	154,15	154,10	154,10	154,26
KOTE DESNEGA ROBA	154,53	154,37	154,32	154,32	154,32	154,42	154,42	154,42	154,21	154,21	154,15	154,15	154,10	154,10	154,26

**cesta E1 - rekonstrukcija
 novi meteorni kanal M4**

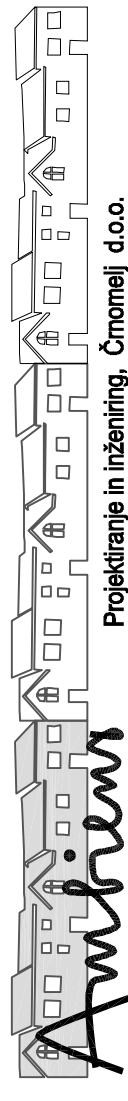

Projekiranje in inženiring, Črnomelj d.o.o.

Ident. št. projekta: 1747

Investitor: OBČINA ČRNOMELJ
 TRG SVOBODE 3, 8340 ČRNOMELJ

Objekt: DOGRADITEV-PRENOVA EKONOMSKO-POSLOVNE INFRASTRUKTURE V PC MAJER

Nadri: 3 - NAČRT CESTE - VZDOLŽNI PROFIL OSI CESTE E1 IN METEOR. KANALA M4

odgovorni vodje projekta: Bronko Banovec univ.dipl.inž.gradb. Ident. št.: G-1718 datum:

odgovorni projektant: Bronko Banovec univ.dipl.inž.gradb. Ident. št.: G-1718 datum:

projektant: Tomož Pezdirc, gr.teh. Ident. št.: datum:

obdelal: Tomož Pezdirc, gr.teh. Ident. št.: datum:

datum: avgust 2016 št. projekta: 44/2016 št. mape: 44/2016 merilo: 1:500/50 št. risbe: 3.5.4.2