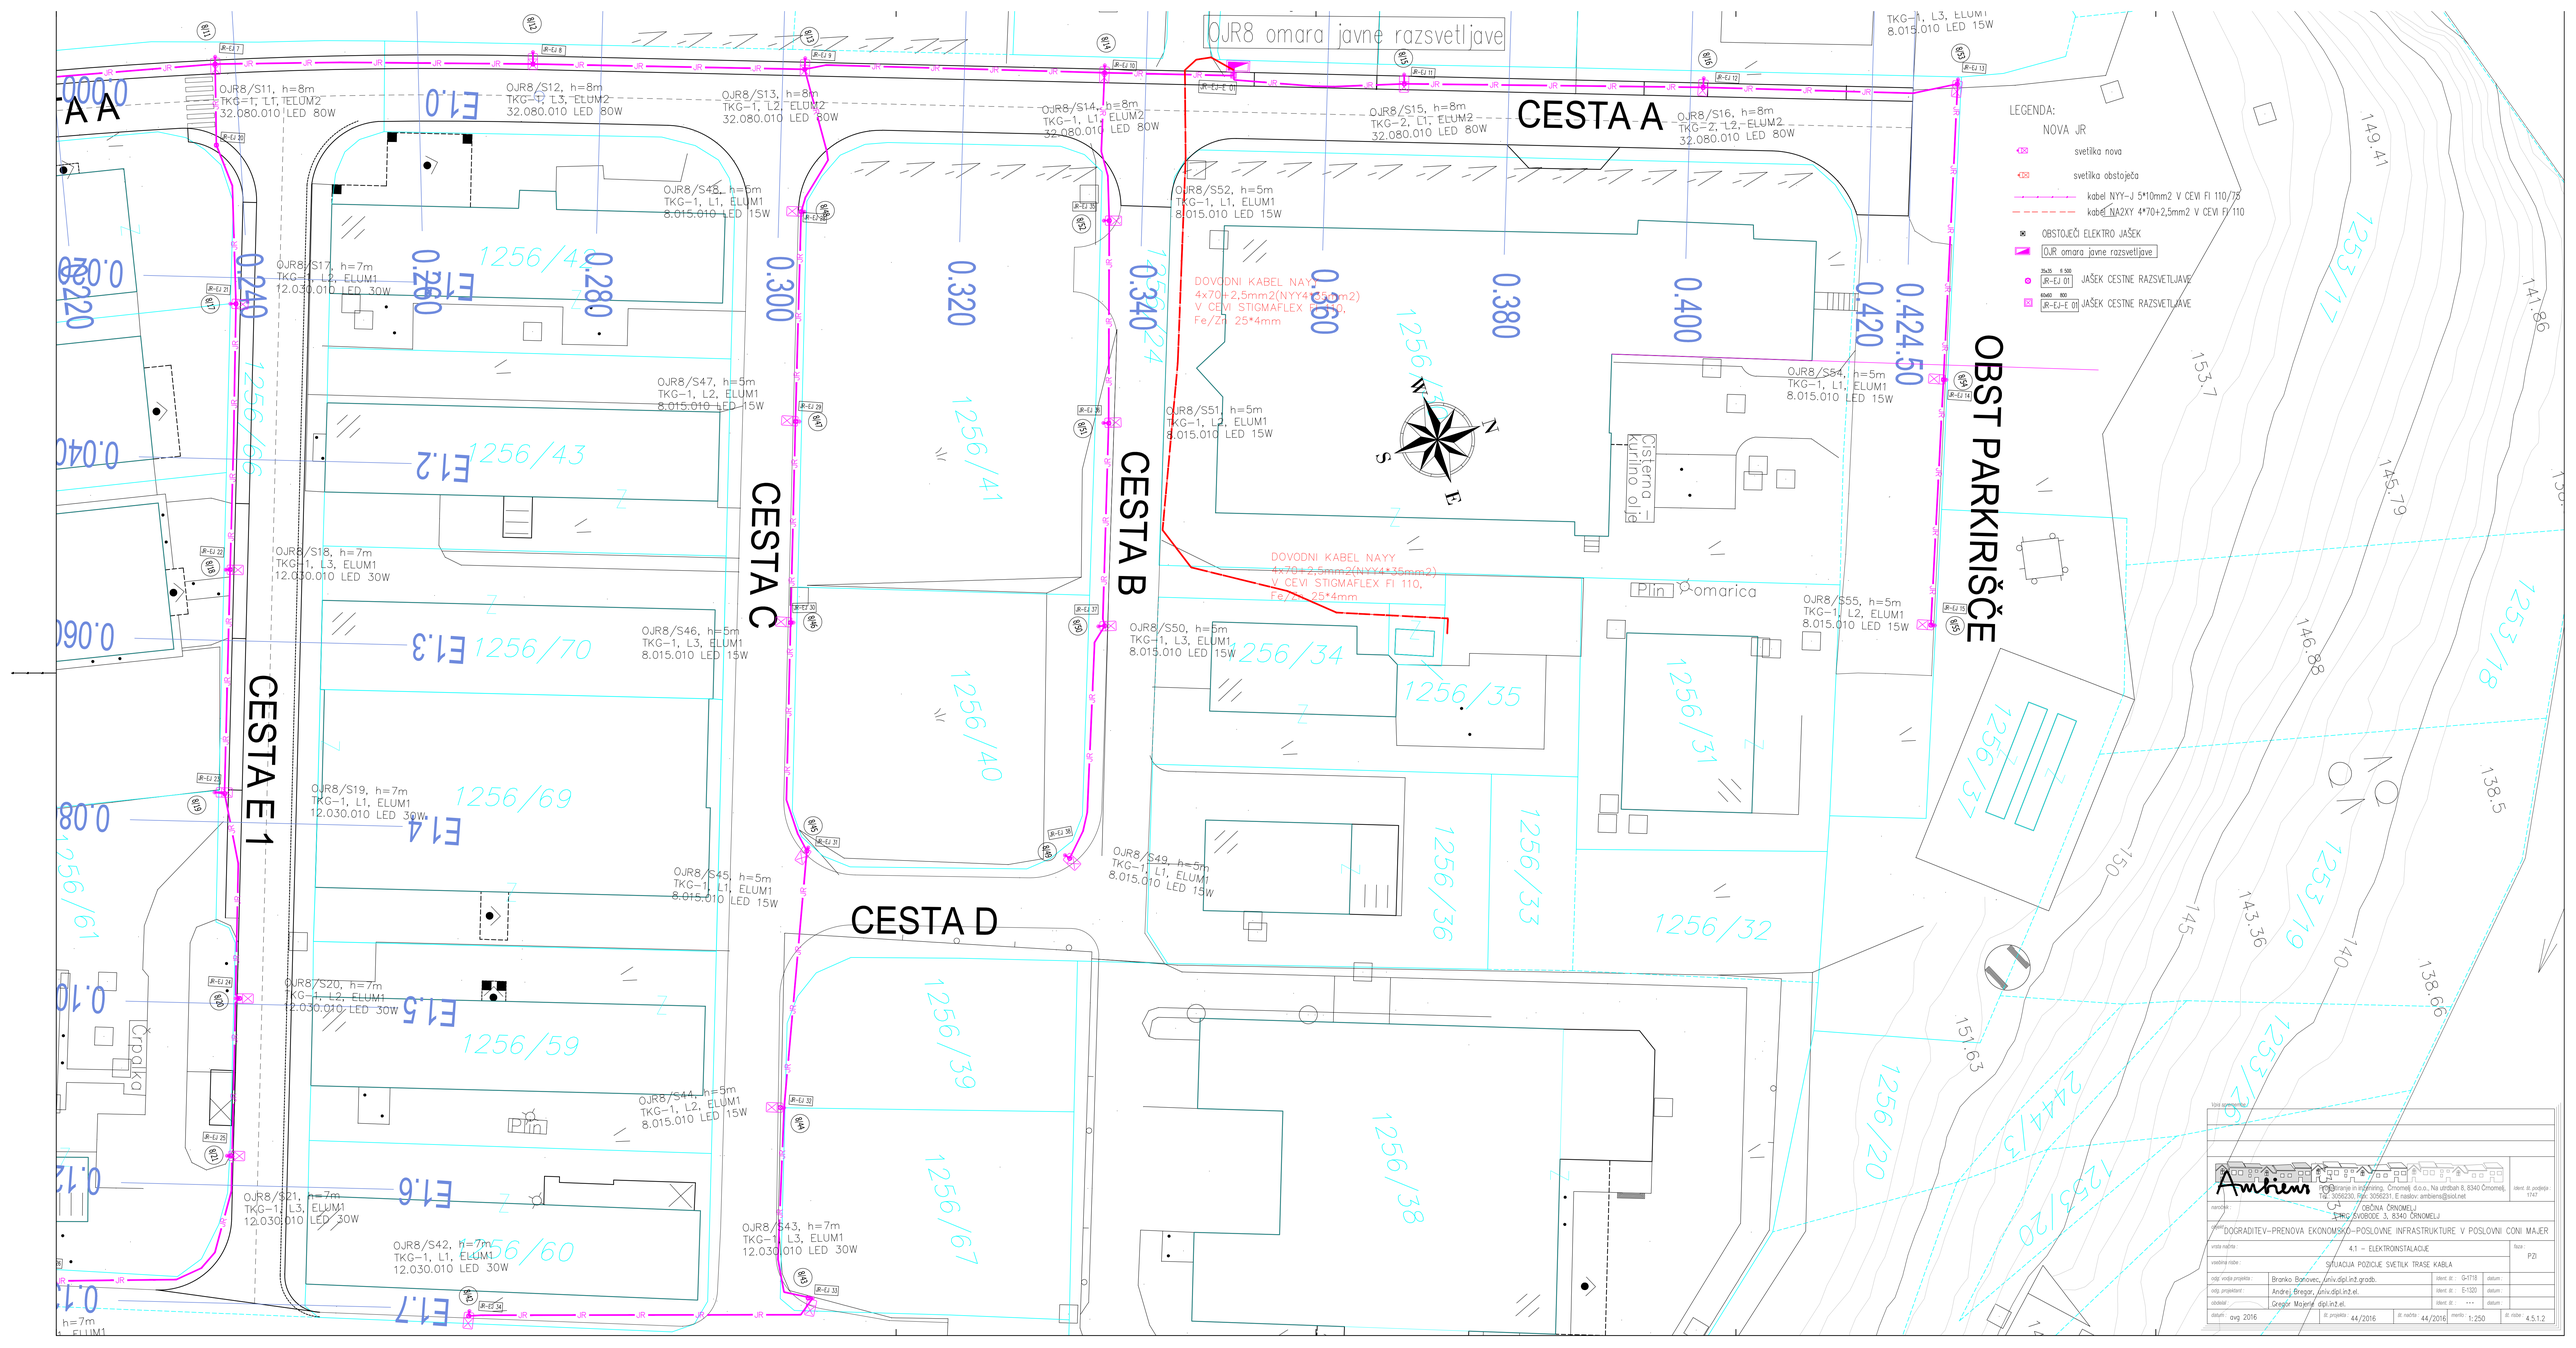

OJR8 omara javne razsvetljave
CESTA A
CESTA B
CESTA C
CESTA D
CESTA E 1
OBST PARKIRIŠČE
LEGENDA:
NOVA JR
svetlika nova
svetlika obstoječa
kabel NYY-J 5*10mm2 V CEVI FI 110/75
kabel NA2XY 4*70+2,5mm2 V CEVI FI 110
OBSTOJEČI ELEKTRO JAŠEK
OJR omara javne razsvetljave
JAŠEK CESTNE RAZSVETLJAVE
JAŠEK CESTNE RAZSVETLJAVE
DOVODNI KABEL NAYY 4x70+2,5mm2(NYY4*35mm2) V CEVI STIGMAFLEX FI 110, Fe/Zn 25*4mm
DOVODNI KABEL NAYY 4x70+2,5mm2(NYY4*35mm2) V CEVI STIGMAFLEX FI 110, Fe/Zn 25*4mm
Cisterna - kurilno olje
Plin
omarica
Črpalka
Plin
OJR8/S11, h=8m TKG-1, L1, ELUM2 32.080.010 LED 80W
OJR8/S12, h=8m TKG-1, L3, ELUM2 32.080.010 LED 80W
OJR8/S13, h=8m TKG-1, L2, ELUM2 32.080.010 LED 80W
OJR8/S14, h=8m TKG-1, L1, ELUM2 32.080.010 LED 80W
OJR8/S15, h=8m TKG-2, L1, ELUM2 32.080.010 LED 80W
OJR8/S16, h=8m TKG-2, L2, ELUM2 32.080.010 LED 80W
OJR8/S17, h=7m TKG-1, L2, ELUM1 12.030.010 LED 30W
OJR8/S18, h=7m TKG-1, L3, ELUM1 12.030.010 LED 30W
OJR8/S19, h=7m TKG-1, L1, ELUM1 12.030.010 LED 30W
OJR8/S20, h=7m TKG-1, L2, ELUM1 12.030.010 LED 30W
OJR8/S21, h=7m TKG-1, L3, ELUM1 12.030.010 LED 30W
OJR8/S42, h=7m TKG-1, L1, ELUM1 12.030.010 LED 30W
OJR8/S43, h=7m TKG-1, L3, ELUM1 12.030.010 LED 30W
OJR8/S44, h=5m TKG-1, L2, ELUM1 8.015.010 LED 15W
OJR8/S45, h=5m TKG-1, L1, ELUM1 8.015.010 LED 15W
OJR8/S46, h=5m TKG-1, L3, ELUM1 8.015.010 LED 15W
OJR8/S47, h=5m TKG-1, L2, ELUM1 8.015.010 LED 15W
OJR8/S48, h=5m TKG-1, L1, ELUM1 8.015.010 LED 15W
OJR8/S49, h=5m TKG-1, L1, ELUM1 8.015.010 LED 15W
OJR8/S50, h=5m TKG-1, L3, ELUM1 8.015.010 LED 15W
OJR8/S51, h=5m TKG-1, L2, ELUM1 8.015.010 LED 15W
OJR8/S52, h=5m TKG-1, L1, ELUM1 8.015.010 LED 15W
OJR8/S54, h=5m TKG-1, L1, ELUM1 8.015.010 LED 15W
OJR8/S55, h=5m TKG-1, L2, ELUM1 8.015.010 LED 15W
0.220
0.240
0.260
0.280
0.300
0.320
0.340
0.360
0.380
0.400
0.420
0.424.50
1256/42
1256/43
1256/41
1256/40
1256/70
1256/69
1256/59
1256/60
1256/61
1256/39
1256/67
1256/34
1256/35
1256/31
1256/36
1256/33
1256/32
1256/38
1256/20
1256/37
1253/17
1253/18
1253/19
1253/20
2444/3
Vsa spremenjena
Ambiens
Fotoarhitekt in inženiring, Črnomelj d.o.o., Na utrdbah 8, 8340 Črnomelj, Tel.: 3056230, Fax: 3056231, E naslov: ambiens@siol.net
ident. št. podjetja: 1747
naročnik: OBČINA ČRNOMELJ, TRG SVOBODE 3, 8340 ČRNOMELJ
objekt: DOGRADITEV-PRENOVA EKONOMSKO-POSLOVNE INFRASTRUKTURE V POSLOVNI CONI MAJER
vrsta načrta: 4.1 – ELEKTROINSTALACIJE
faza: PZI
vsebina načrta: SITUACIJA POZICIJE SVETILK TRASE KABLA
odg. vodja projekta: Branko Banovec, univ.dipl.inž.grad.
ident. št.: G-1718
datum:
odg. projektant: Andrej Bregar, univ.dipl.inž.el.
ident. št.: E-1320
datum:
obdelal: Gregor Majerle dipl.inž.el.
ident. št.: ---
datum:
datum: avg 2016
št. projekta: 44/2016
št. načrta: 44/2016
merilo: 1:250
št. načrta: 4.5.1.2