


OBČINA ČRNOMELJ

OBČINSKI PROSTORSKI NAČRT OBČINE ČRNOMELJ (Uradni list RS, št. 82/2011, 105/2011 – tehnični popravek, 49/2016, 69/2018, 130/2022)

**Izsek iz Občinskega prostorskega načrta občine
ČRNOMELJ - namenska raba**

Številka: OPPN TRIS Kanižarica, list: 1/2

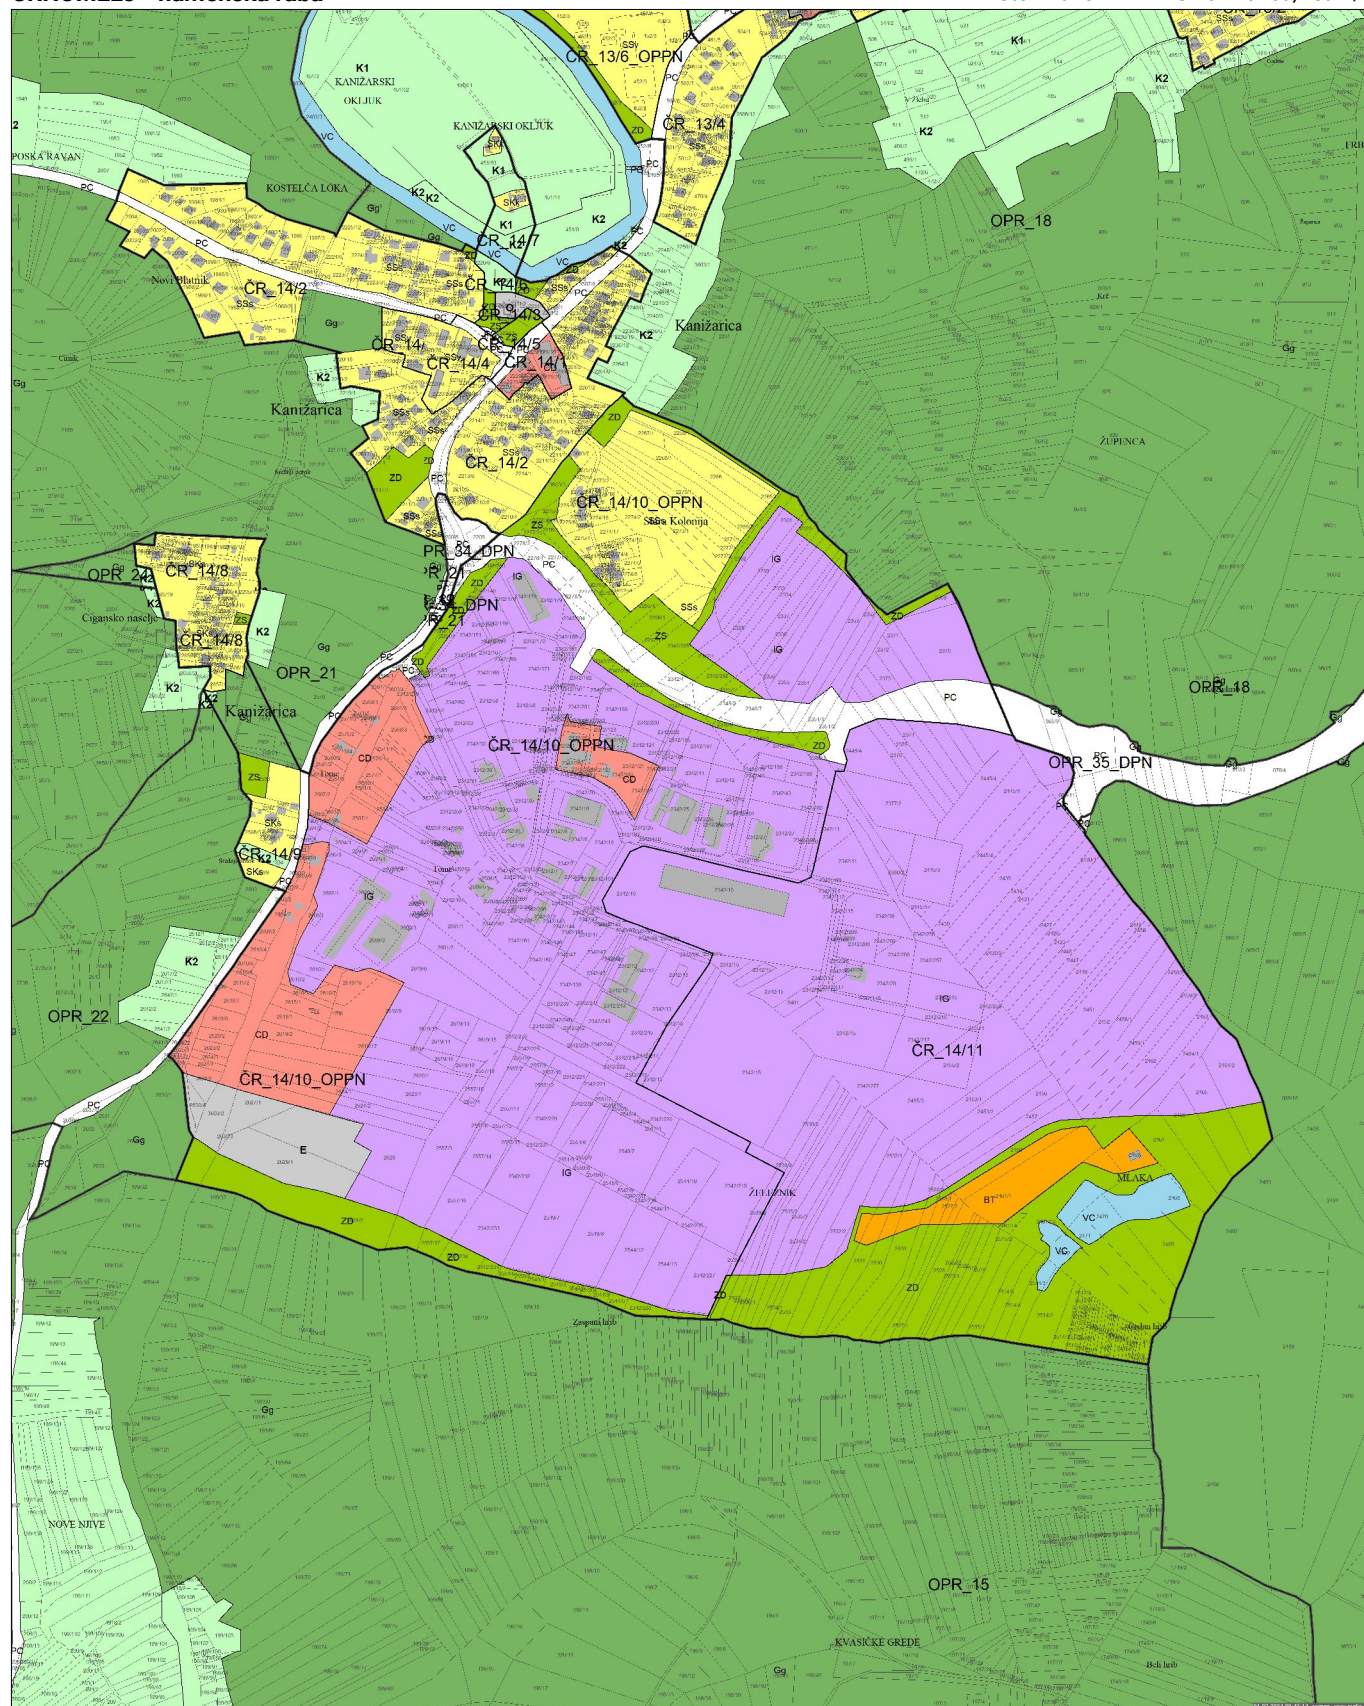

A horizontal scale bar with markings at 0, 100, 200, 300, 400, 500, and 600 m.

MERILO 1:10000

Kopija je enaka originalu.

1 cm na papirju je 100 m v naravi.

Datum: 01.03.2024

3. PRIKAZ OBMOČIJ ENOT UREJANJA PROSTORA, OSNOVNE OZIROMA
PODROBNEJŠE NAMENSKE RABE PROSTORA IN PROSTORSKIH IZVEDBENIH POGOJEV

- ● ● ● RPE Meja občine
— Meja območja enote urejanja prostora
— Meja območja podenote urejanja prostora

OBMOČJA PODROBNEJŠE NAMENSKE RABE PROSTORA

OBMOČJA STAVBNIH ZEMLJIŠČ

S	Območja stanovanj
SS	Stanovanjske površine
SSs	Urbana prostostoječa stanovanjska pozidava
SSn	Urbana strnjena stanovanjska pozidava
SSv	Urbana večstanovanjska pozidava
SSo	Urbana stanovanjska pozidava raznolike tipologije
SB	Stanovanjske površine za posebne namene
SBv	Urbana večstanovanjska pozidava za posebne namene
SK	Površine podeželskega naselja
SKs	Površine podeželskega naselja, mešano kmetije in stanovanjske hiše
SKk	Območja kmetij
SKg	Površine kmetijskih objektov
SP	Površine počitniških hiš

C	Območja centralnih dejavnosti
CU	Osrednja območja centralnih dejavnosti
CD	Druga območja centralnih dejavnosti
CDi	Dejavnosti izobraževanja, vzgoje, športa
CDz	Zdravstvo
CDk	Kulturna dejavnost, javna uprava, gasilski dom, mlin
CDo	Trgovske, oskrbne, poslovno storitvene, gostinske dejavnosti in manjša obrt
CDv	Verski objekti s pripadajočimi ureditvami

I	Območja proizvodnih dejavnosti
IP	Površine za industrijo
IG	Gospodarske cone
IK	Površine z objekti za kmetijsko proizvodnjo

B	Posebna območja
BT	Površine za turizem

Z	Območja zelenih površin
ZS	Površine za oddih, rekreacijo in šport
ZSk	Površine za oddih in rekreacijo ob Kolpi
ZP	Parki
ZD	Druge urejene zelene površine
ZK	Pokopališča
ZV	Površine za vrtičkarstvo

P	Območja prometnih površin
PC	Površine cest
PŽ	Površine železnic
PO	Ostale prometne površine

E	Območja energetske infrastrukture
O	Območja okoljske infrastrukture
A	Površine razpršene poselitve
Av	Razpršena poselitev v vinogradniških območjih
Az	Zidanice in vinske kleti v vinogradniških območjih
Ap	Površine razpršene poselitve – površine počitniških hiš
As	Površine razpršene poselitve s kmetijskimi in stanovanjskimi hišami
Ak	Površine razpršene poselitve za kmetije
Ag	Površine razpršene poselitve za kmetijske objekte
Ao	Površine razpršene poselitve – zidanice in turistični objekti zunaj vinogradniških območij

 Razpršena gradnja, zemljišče pod stavbo izven območij stavbnih zemljišč (informacija o dejanskem stanju)

OBMOČJA KMETIJSKIH ZEMLJIŠČ

K1	Najboljša kmetijska zemljišča
K2	Druga kmetijska zemljišča

OBMOČJA GOZDNIH ZEMLJIŠČ

G	Gozdna zemljišča
Gg	Gozd gospodarskega pomena
GV	Varovalni gozd
GPrn	Gozd s posebnim namenom
GPr	Gozd s posebnim namenom - rezervat

OBMOČJA VODA

V	Površinske vode
VC	Celinske vode

OBMOČJA DRUGIH ZEMLJIŠČ

L	Območja mineralnih surovin
LN	Površine nadzemnega pridobivalnega prostora

PROSTORSKI IZVEDBENI POGOJI

- Gradbena linija
— Gradbena meja