




OBČINA ČRNOMELJ

OBČINSKI PROSTORSKI NAČRT OBČINE ČRNOMELJ (Uradni list RS, št. 82/2011, 105/2011 – tehnični popravek, 49/2016, 69/2018)

Izsek iz Občinskega prostorskega načrta občine ČRNOMELJ - namenska raba

Številka: !!! Error [DATA.StevilkaLokacijske]!!!, list: 1/2

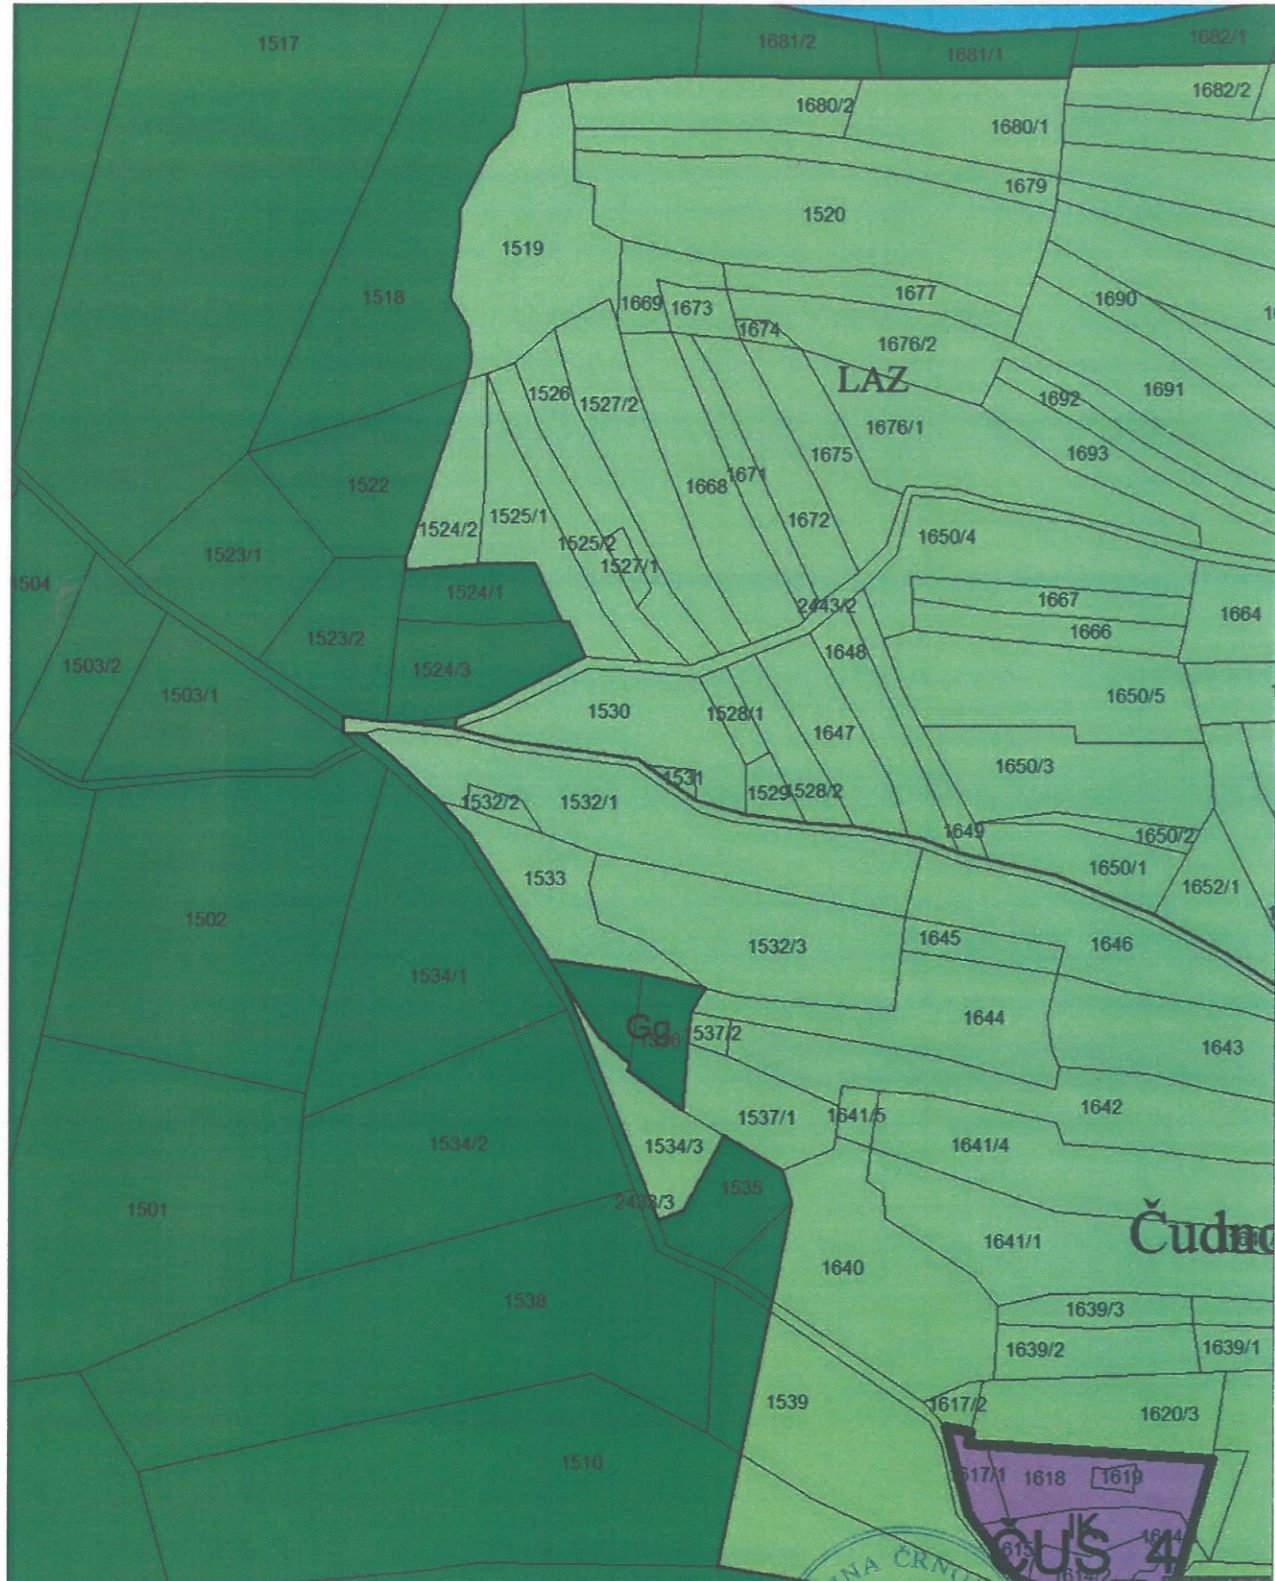

0 10 20 30 40 50 60 70 80 90 m

MERILO 1:2500

1 cm na papirju je 25 m v naravi.

Kopija je enaka originalu.

Datum: 04.07.2019



Izsek iz Občinskega prostorskega načrta občine ČRNOMELJ - LEGENDA

Številka: !!! Error [DATA.StevilkaLokacijske]!!!, list: 2/2

3. PRIKAZ OBMOČIJ ENOT UREJANJA PROSTORA, OSNOVNE OZIROMA PODROBNEJŠE NAMENSKE RABE PROSTORA IN PROSTORSKIH IZVEDBENIH POGOJEV

- RPE Meja občine
- Meja območja enote urejanja prostora
- Meja območja podenote urejanja prostora

OBMOČJA PODROBNEJŠE NAMENSKE RABE PROSTORA

OBMOČJA STAVBNIH ZEMLJIŠČ

- B** Območja stanovanj
 - SS** Stanovanjske površine
 - SSa Urbana prostostoječa stanovanjska pozidava
 - SSn Urbana strnjena stanovanjska pozidava
 - SSv Urbana večstanovanjska pozidava
 - SSo Urbana stanovanjska pozidava različne tipologije
 - SB** Stanovanjske površine za posebne namene
 - SBv Urbana večstanovanjska pozidava za posebne namene
 - SK** Površine počezelanskega naselja
 - SKs Površine počezelanskega naselja, mešano kmetije in stanovanjske hiše
 - SKr Območja kmetij
 - SKg Površine kmetijskih objektov
 - SP** Površine počilniških hiš

OBMOČJA CENTRALNIH DEJAVNOSTI

- CU** Osrednja območja centralnih dejavnosti
- CD** Druga območja centralnih dejavnosti
 - CDs Dejavnosti izobraževanja, vzgoje, športa
 - CDz Zdravstvo
 - CDk Kulturna dejavnost, javna uprava, gasilski dom, mlín
 - CDv Trgovske, obratne, poslovno storitvene, gostinske dejavnosti in manjša obrt
 - CDv Veraki objekti s pripadajočimi ureditvami

OBMOČJA PROIZVADNIH DEJAVNOSTI

- IP** Površine za industrijo
- IG** Gospodarske cone
- IK** Površine z objekti za kmetijsko proizvodnjo

OBMOČJA POSEBNE RABE

- BT** Površine za turizem

OBMOČJA ZELENIH POVRŠIN

- ZR** Površine za oddih, rekreacijo in šport
- ZS** Površine za oddih in rekreacijo ob Kopalnici
- ZP** Parki
- ZD** Druge urejene zelene površine
- ZK** Pokopališča
- ZV** Površine za vrtnarstvo

OBMOČJA PROMETNIH POVRŠIN

- PC** Površine cest
- PZ** Površine železnic
- PO** Ostale prometne površine

- E** Območja energetske infrastrukture
- O** Območja okoljske infrastrukture
- A** Površine razpršene poselitve
 - Av Razpršena poselitve v vinogradniških območjih
 - Az Zidanice in vinske kleti v vinogradniških območjih
 - Ap Površine razpršene poselitve – površine počilniških hiš
 - Ae Površine razpršene poselitve s kmetijskimi in stanovanjskimi hišami
 - Ak Površine razpršene poselitve za kmetije
 - Ag Površine razpršene poselitve za kmetijske objekte
 - Ao Površine razpršene poselitve – zidanice in turistični objekti zunaj vinogradniških območij

Razpršena gradnja, zemljišča pod stavbo izven območij stavbnih zemljišč (informacija o dejanskem stanju)

OBMOČJA KMETIJSKIH ZEMLJIŠČ

- K1** Najboljša kmetijska zemljišča
- K2** Druga kmetijska zemljišča

OBMOČJA GOZDNIH ZEMLJIŠČ

- G** Gozdna zemljišča
 - Gs Gozd gospodarskega pomena
 - Gv Varovalni gozd
 - Gp Gozd s posebnim namenom
 - Gz Gozd s posebnim namenom - rezervat

OBMOČJA VODA

- V** Površinske vode
- VC** Celinske vode

OBMOČJA DRUGIH ZEMLJIŠČ

- L** Območja mineralnih surovin
- Lp** Površine nedzemnega pridobivalnega prostora

PROSTORSKI IZVEDBENI POGOJI

- Gradbena linija
- Gradbena meja

Datum: 04.07.2019