


Prerez A-A

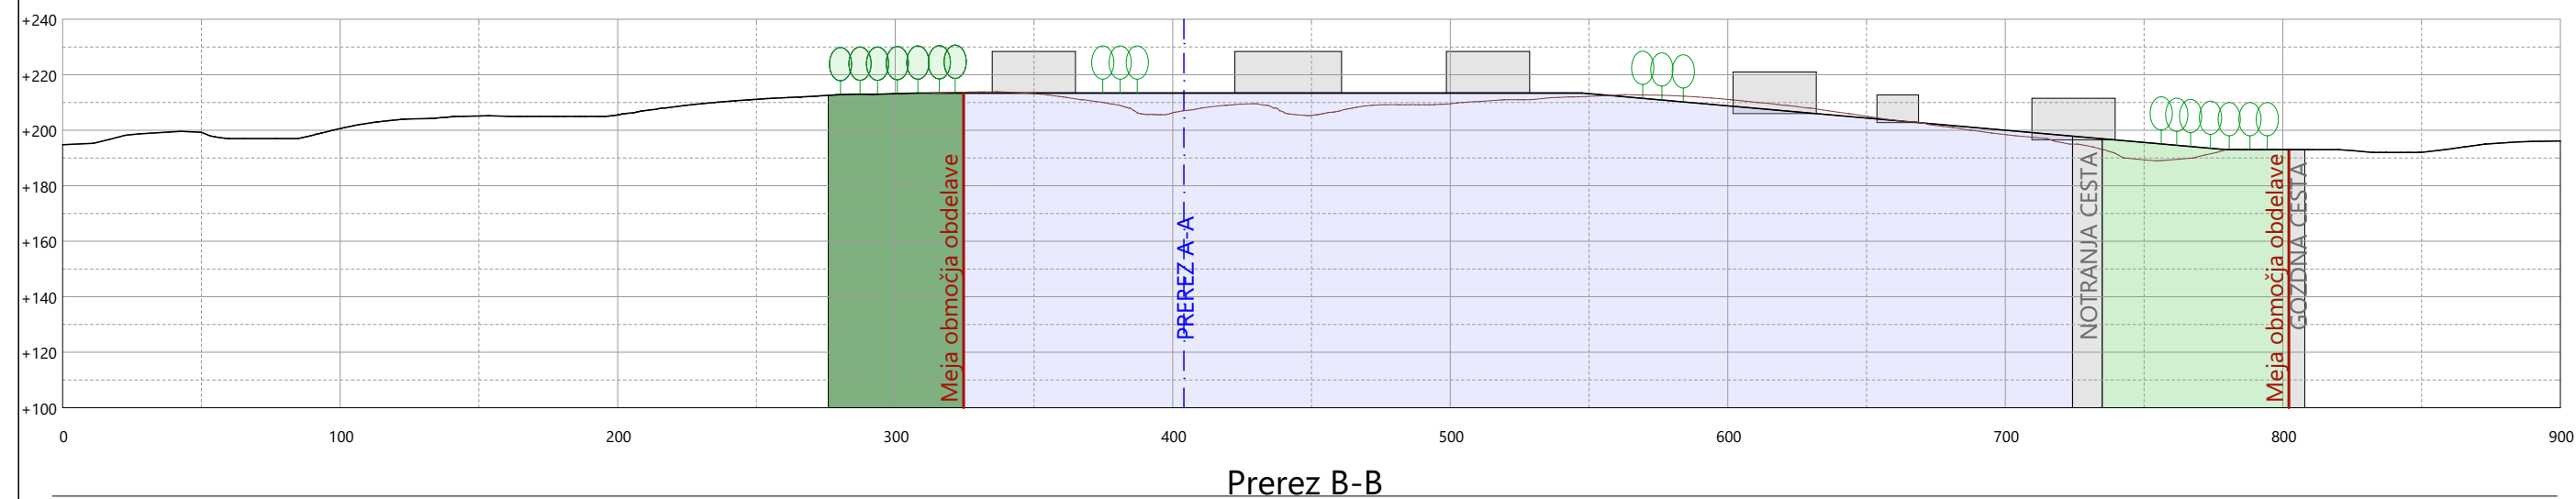

Prerez B-B

**LEGENDA**

- Območje obravnave
- Območje stavbnih zemljišč (IK)
- Območje kmetijskih zemljišč (K)
- Območje gozda posebnega pomena
- Informativni prikaz objektov

**OPOMBA:** Vsi objekti so narisani hipotetično!

naročnik	OBČINA ČRNOMELJ	izdelovalec	
ACER Novo mesto d.o.o.			
vodja naloge	mag. JELKA HUDOKLIN, univ.dipl.inž.kraj.arh. ZAPS KA-0850		
sodelavci	mag. RADOVAN NIKIČ, univ.dipl.inž.grad., IZS G-0324 mag. ZORAN GAJSKI, univ.dipl.gosp.inž., IZS G-3043 IGOR ČRNUGELJ, univ.dipl.inž.arh., ZAPS A-1079		
naloga	<b>STROKOVNA PODLAGA ZA UREDITEV KMETIJSKE GOSPODARSKE CONE CERJE PRI MIHELJI VASI</b>		
št. naloge	J-1/20	datum	april 2020
grafični prikaz	merilo		št. lista
<b>TIPIČNI PREREZI OBMOČJA</b>		<b>1:2500</b>	<b>6</b>