


- LEGENDA:
- Območje obravnave
 - Parcelne meje po DKN
 - Predlagane prometne povezave
 - Dolgoročno predvidene ceste v OPN Občine Črnomelj
 - Predvidena parcelna meja
 - Obstojče talne oznake
 - Predvidene talne oznake

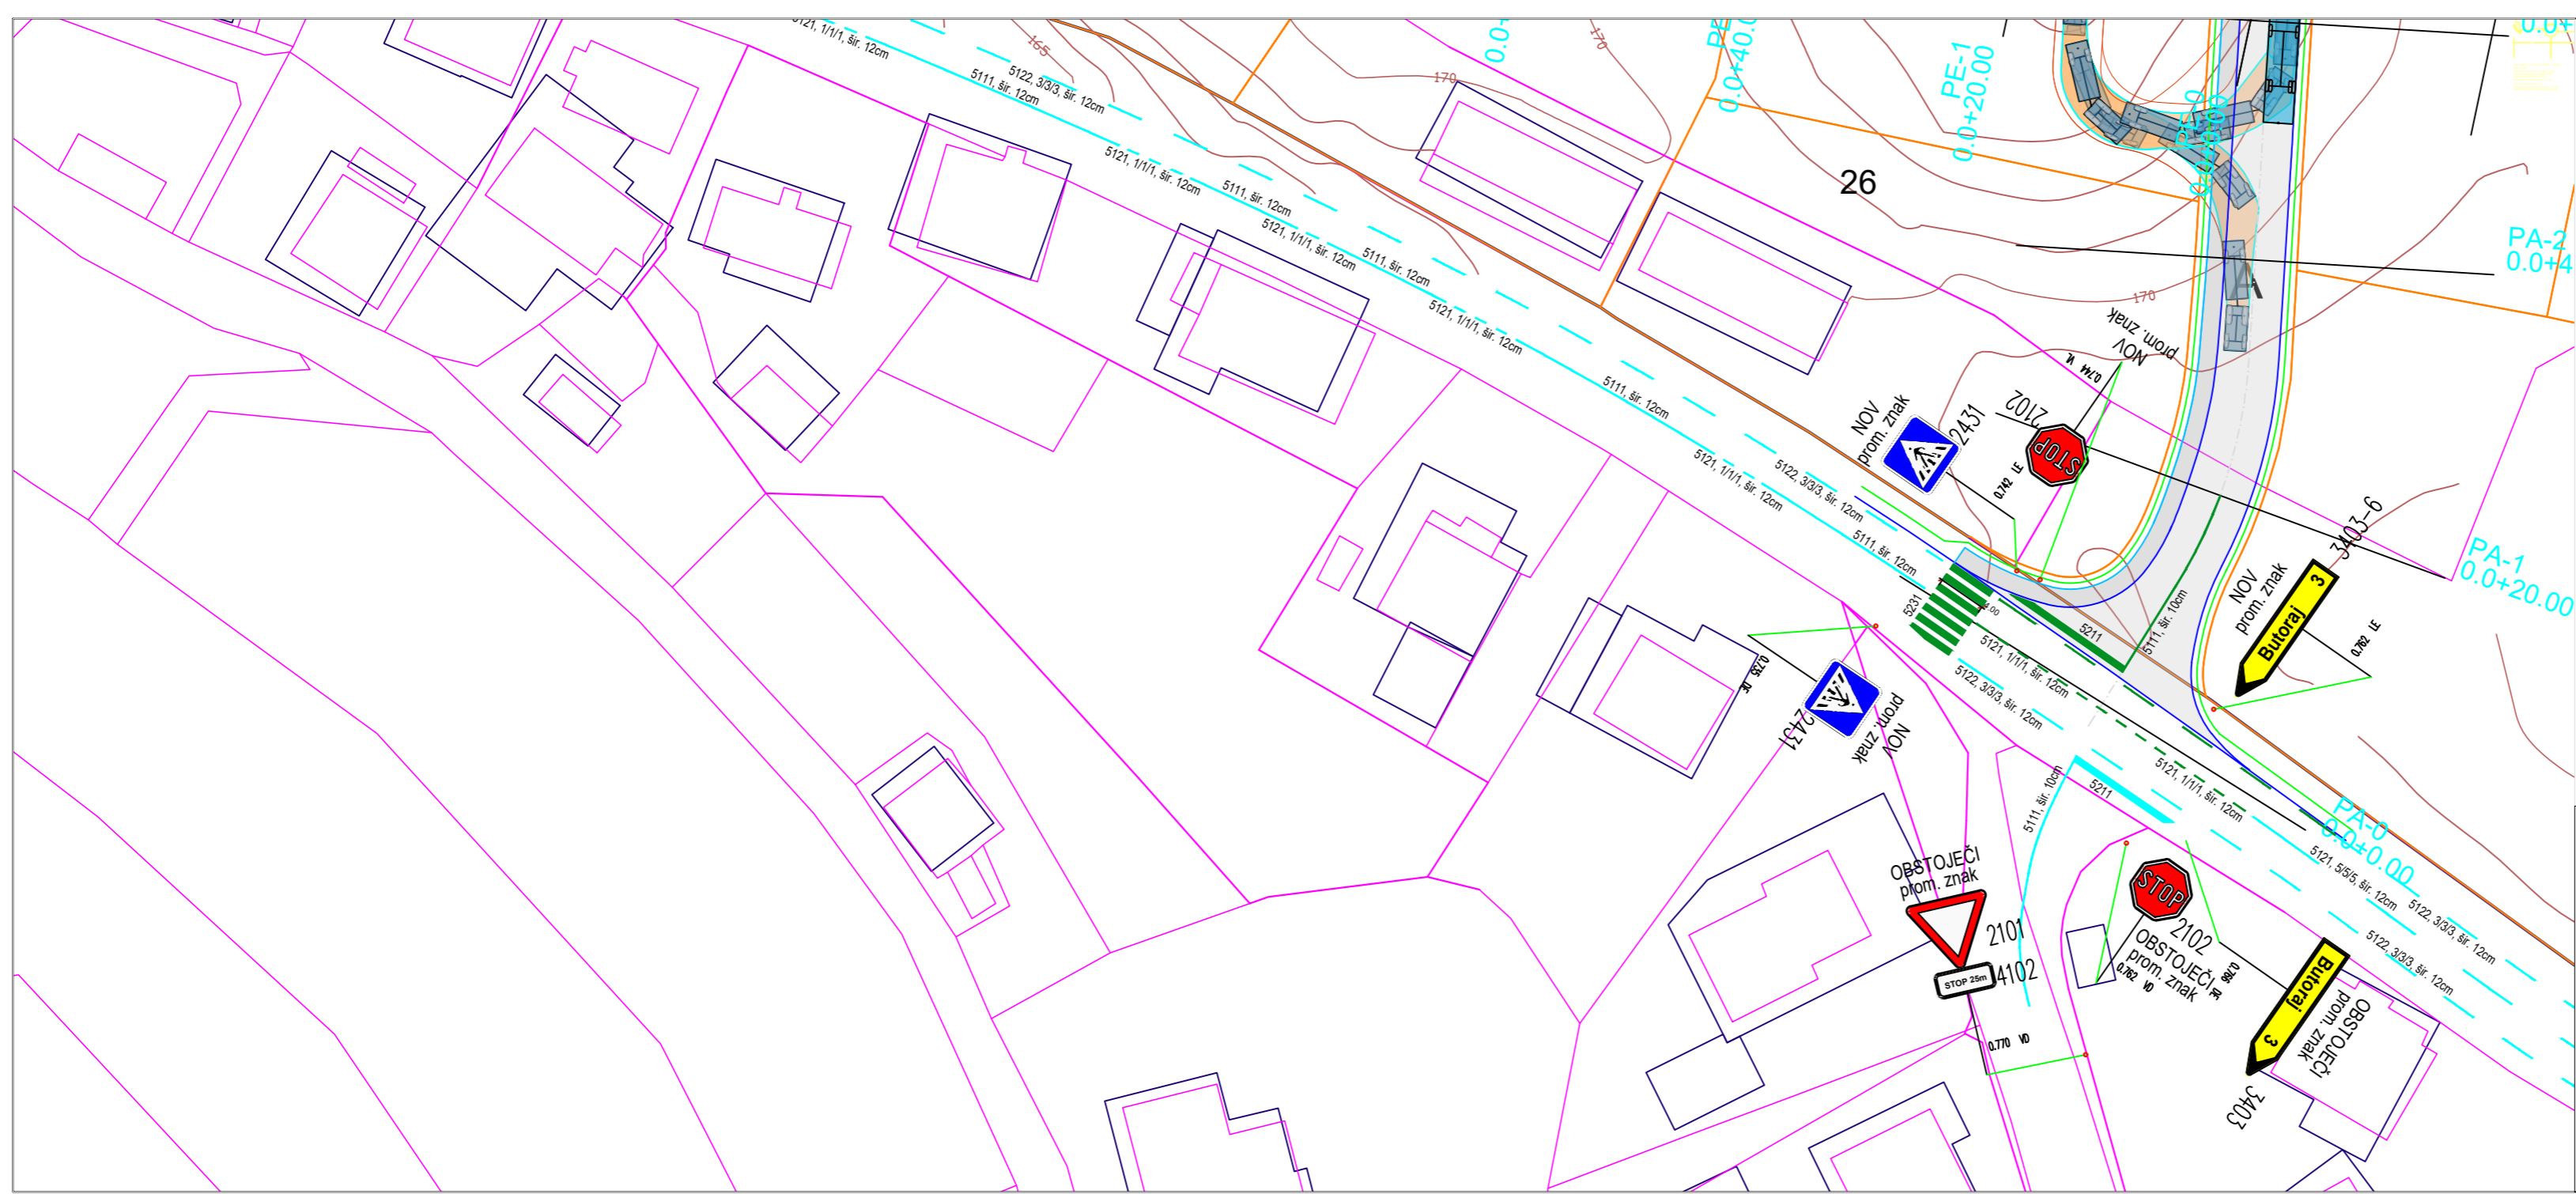

Vir GN: TRIGEO; TRIGEO/2021/85, z dne: 2.7.2021

Naslov karte:	Prikaz predvidene in obstojče prometne signalizacije		
Vsebina:	OBČINSKI PODROBNI PROSTORSKI NAČRT Majer – stanovanjska soseska in Majer-nova pozidava, v enotah urejanja prostora CR_10/7 in CR_10/8		
Naročnik:	Privatni	Občina Črnomelj	Trg svobode 3, 8340 Črnomelj
Izdovalec:	SAPD d.o.o., Ulica pod lipo 15 8340 Črnomelj	Ident. št. 2916	Faza: Sprejet dokument
Prostorski načrtovalec:	Danijela Kure Kmetec, univ. dipl. int. arh.	PA-PN-2019-0100	
Področje infrastrukture:	Branje Barovec, univ. dipl. int. grad.	UZS-G-1718	
Področje prostorne infrastrukture:	Boštjan Jurak, dipl. int. grad.	UZS-G-3400	
Soizvajalec:	Matej Kure, dipl. vizual. umet.		
Številka projekta:	3/2021-OPN	Datum:	Oktober 2022
		Merilo:	1:1000
		Številka risbe:	81