


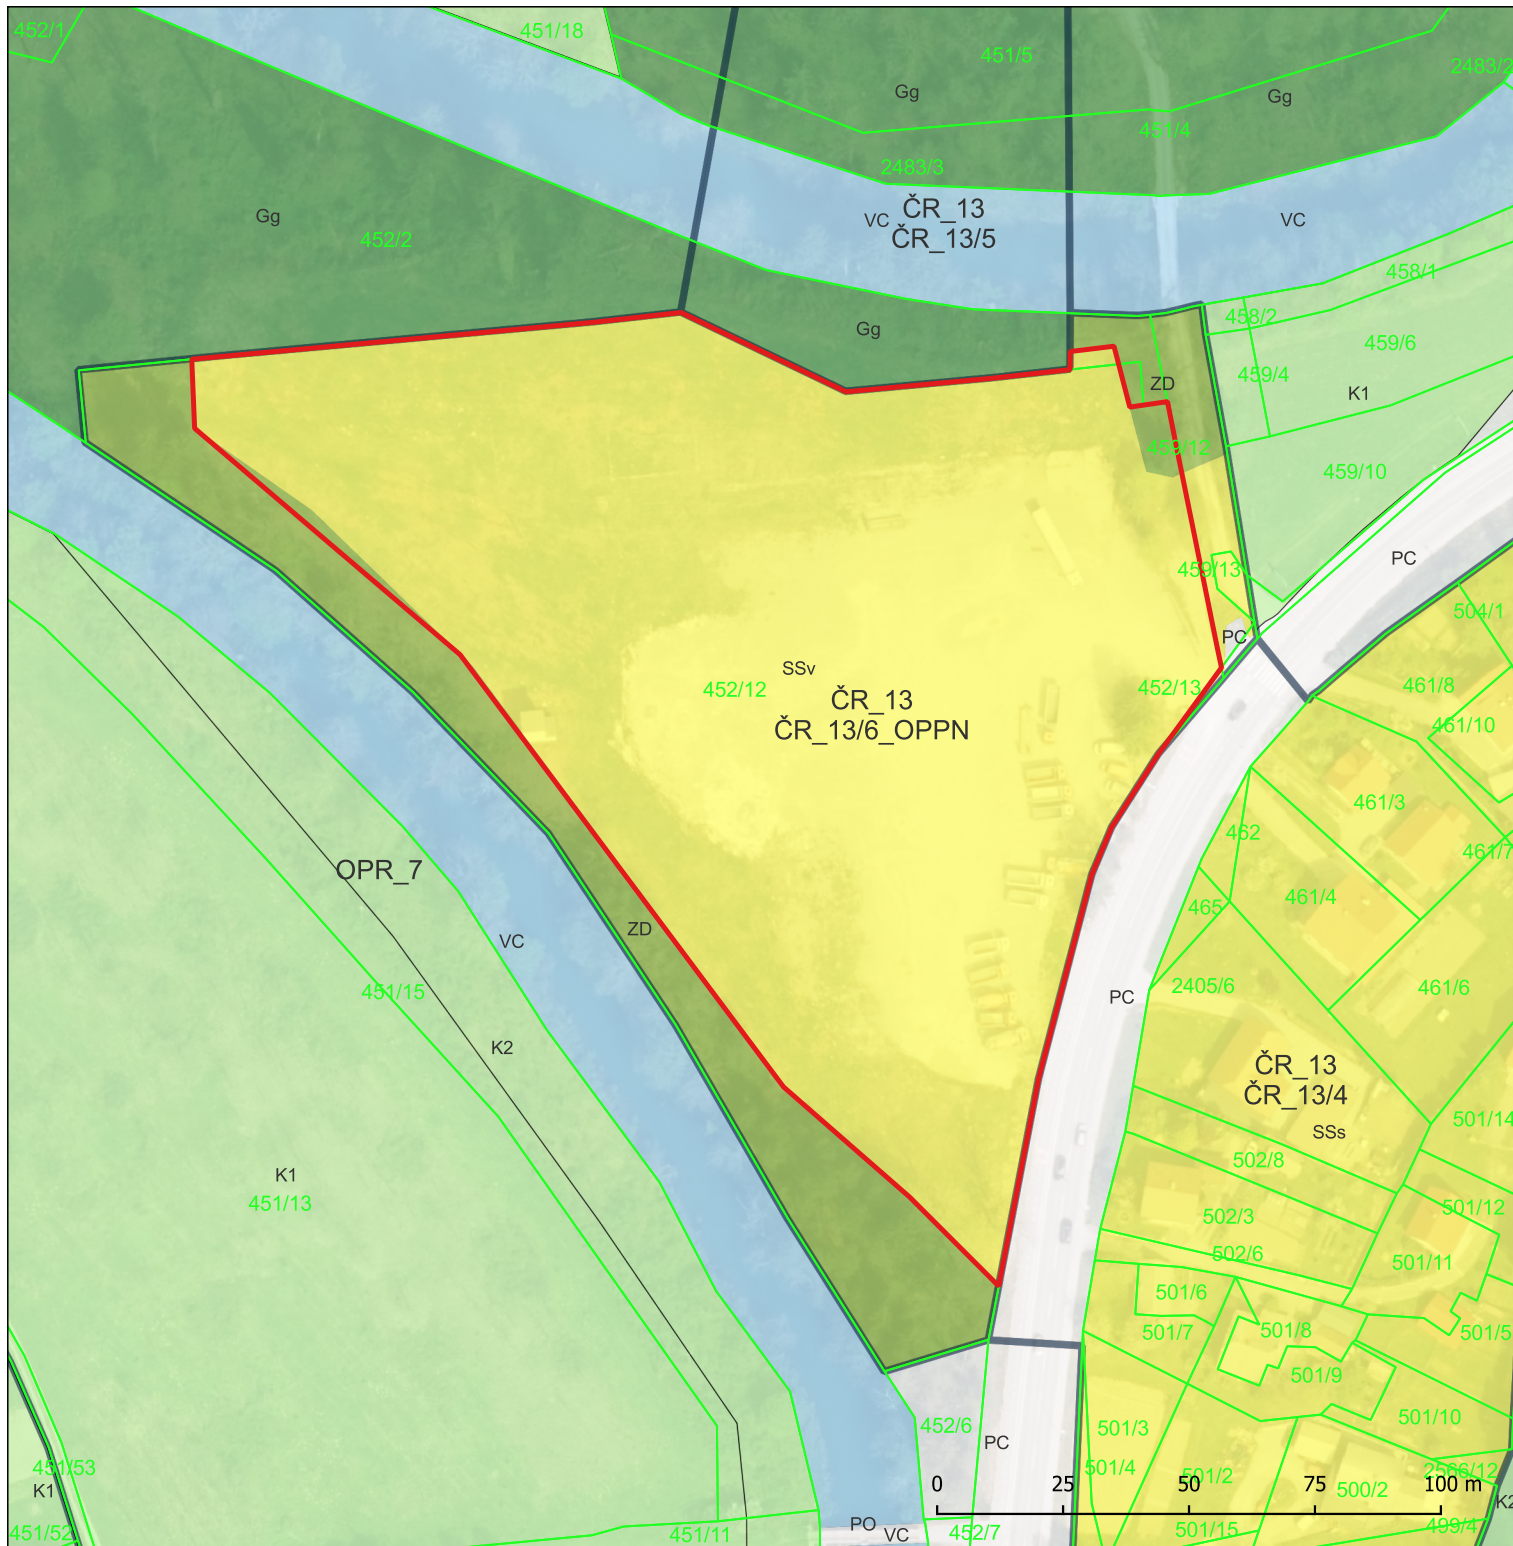

Grafični prikaz območja lokacijske preveritve na izseku iz občinskega prostorskega načrta

Legenda

- | | |
|---|--|
|  Enota urejanja prostora |  Območje sklepa o lokacijski preveritvi |
| Podrobna namenska raba prostora |  Kataster nepremičnin - parcele |
|  SS - stanovanjske površine | |
|  ZD - druge urejene zelene površine | |
|  PC - površine cest | |
|  K1 - najboljša kmetijska zemljišča | |
|  K2 - druga kmetijska zemljišča | |
|  G - gozdna zemljišča | |
|  VC - celinske vode | |

Viri:
 1. Tehnična posod. grafič. prikaza NRP OPN Črnomelj, Občina Črnomelj 2024
 2. Kataster nepremičnin, GURS 2025
 3. DOF, GURS 2021-2023