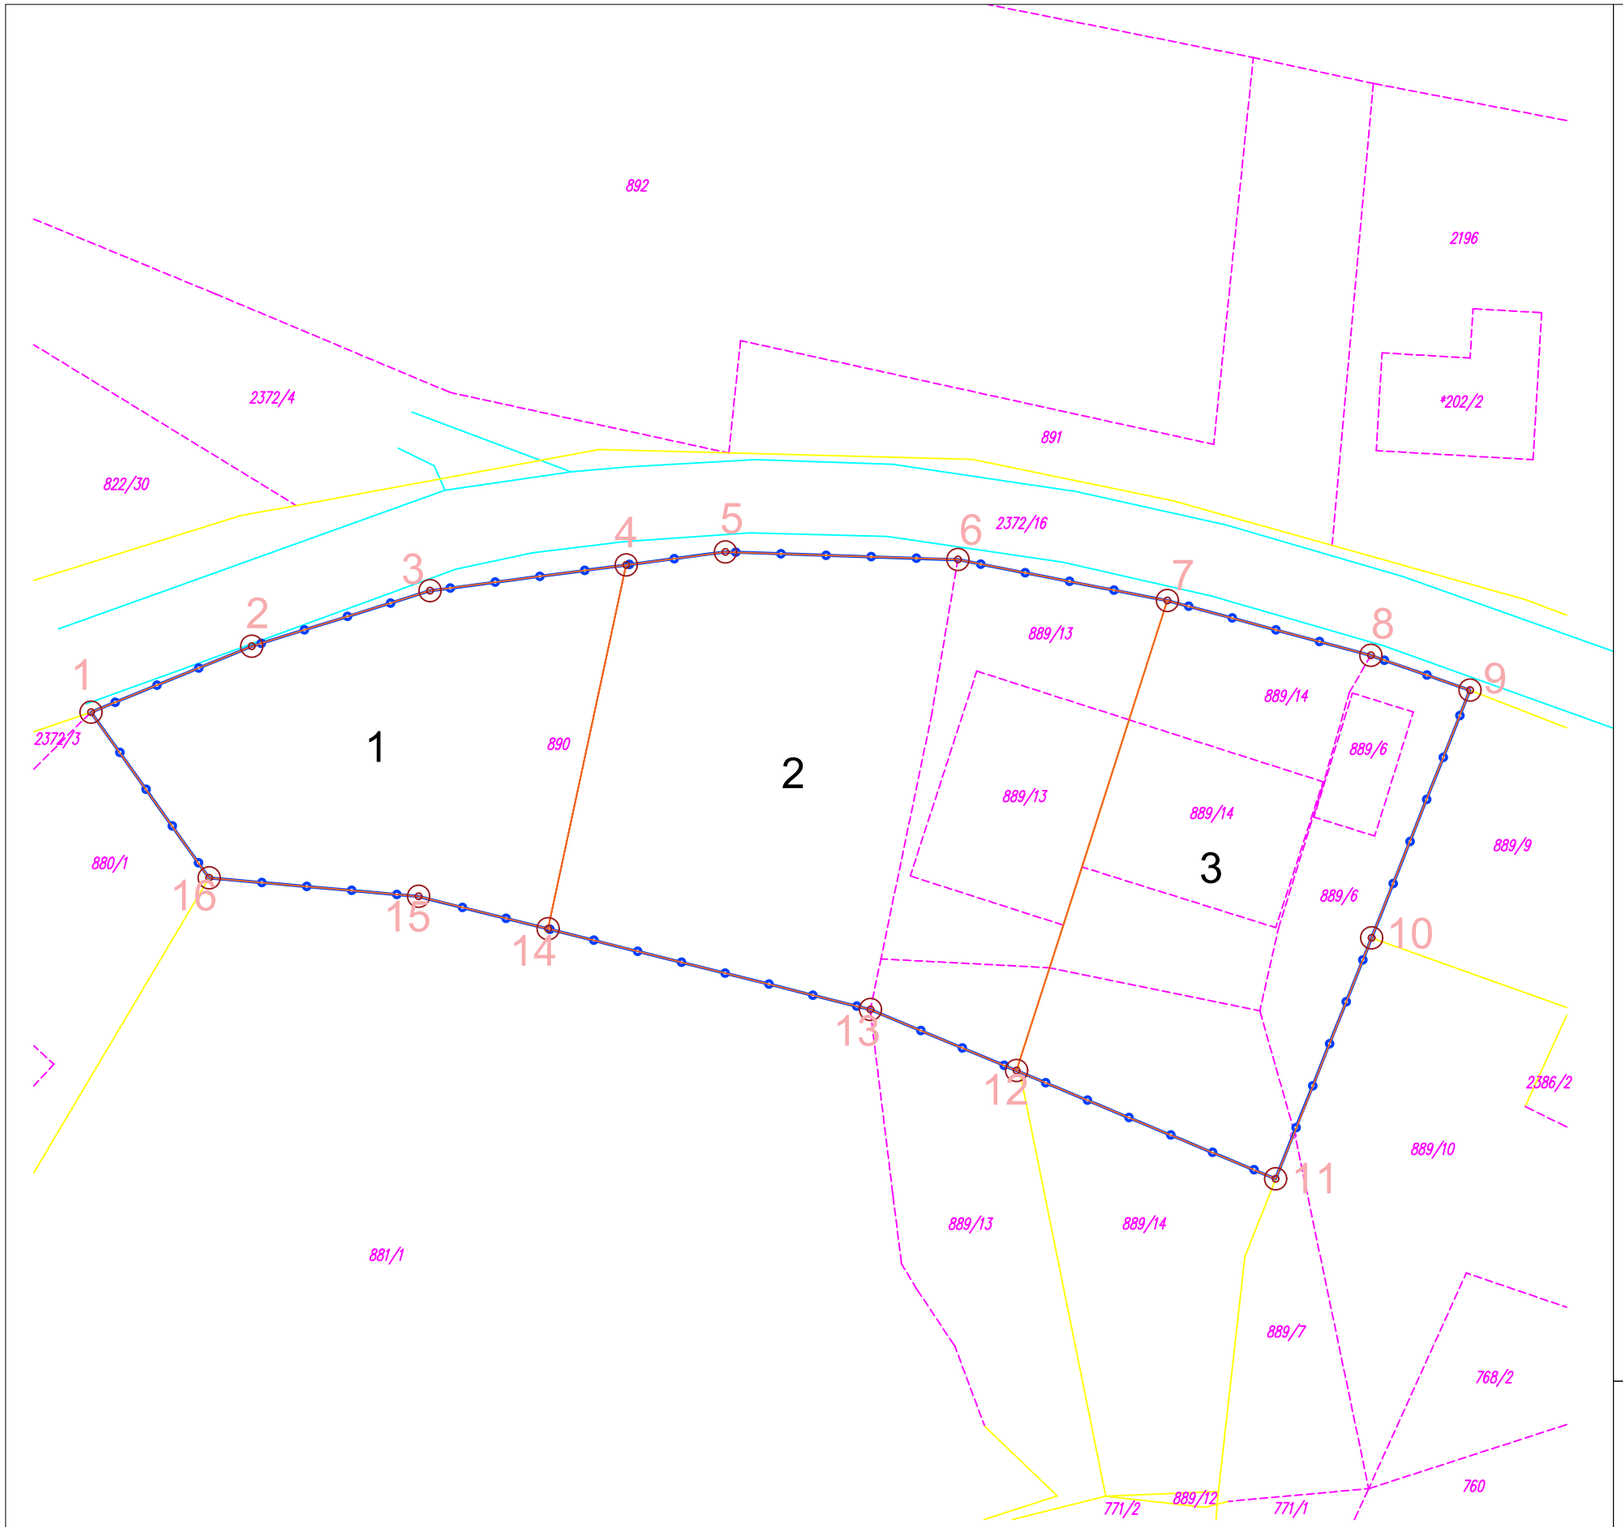

LEGENDA:

- Meja območja OPPN
- Parcelna meja
- Predlagana nova parcelna meja

	x	y
1	518874.66	36020.82
2	518887.76	36026.19
3	518902.30	36030.71
4	518918.30	36032.81
5	518926.38	36033.88
6	518945.35	36033.25
7	518962.43	36029.92
8	518979.02	36025.44
9	518987.11	36022.61
10	518979.10	36002.43
11	518971.26	35982.77
12	518950.12	518950.12
13	518938.21	35996.58
14	518911.92	36003.15
15	518901.36	36005.80
16	518884.28	36007.32

Naslov karte:	Prikaz elementov za zakoličenje			
Vsebina:	Občinski podrobni prostorski načrt za del enote urejanja prostora DRE_2 v Drenovcu - ID: 2335			
Pripravljavec:	OBČINA ČRNOMELJ Trg svobode 3, 8340 Črnomelj			
Izdelovalec:	SAPO d.o.o., Ulica pod lipo 15 8340 Črnomelj	Faza:	Sprejet dokument	
		Ident.Št.		
Prostorski načrtovalec:	Danijela Kure Kastelc, univ. dipl. inž. arh.	ZAPS 1559 A		
Sodelavec:	Matej Kure, dipl. vizual. umet.	Merilo:	1:5000	
Številka projekta:	2/2021-OPPN	Datum:	Maj 2022	Številka risbe: 10