



48  
125  
100  
48  
000  
900  
800  
700  
600  
500

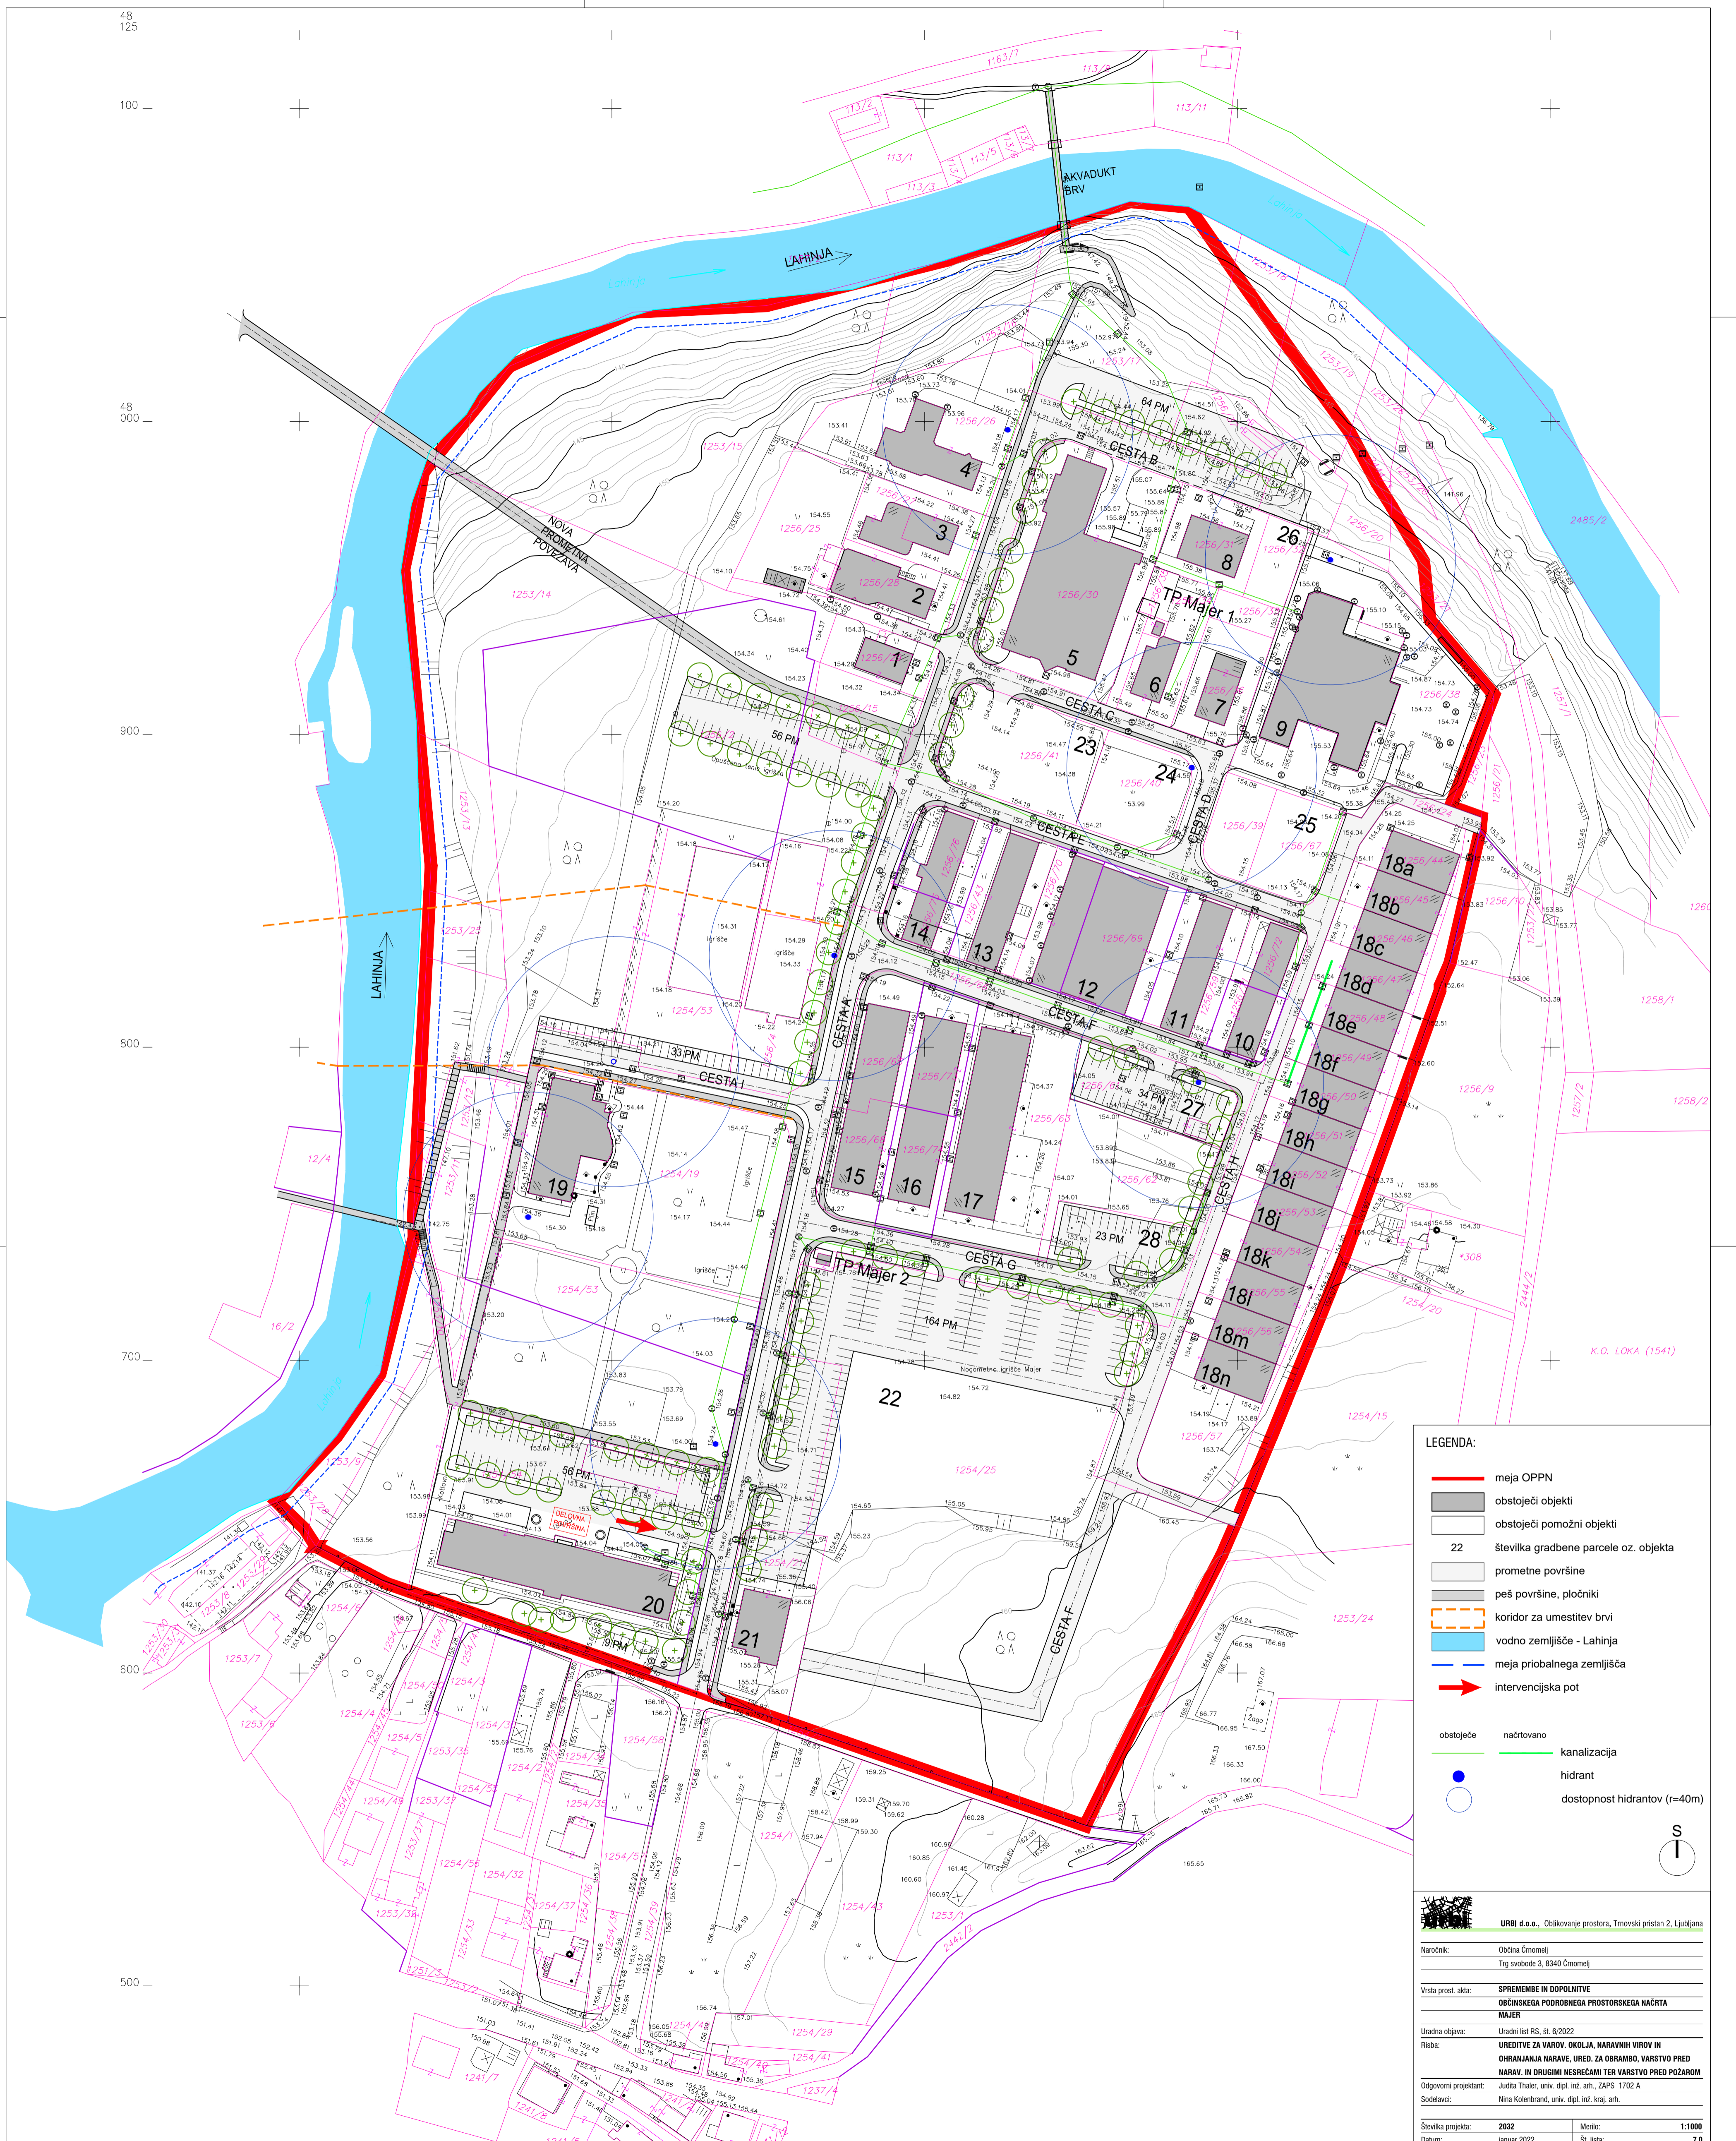

**LEGENDA:**

- meja OPPN
- obstoječi objekti
- obstoječi pomožni objekti
- 22 številka gradbene parcele oz. objekta
- prometne površine
- peš površine, pločniki
- koridor za umestitev brvi
- vodno zemljišče - Lahinja
- meja priobalnega zemljišča
- intervencijska pot
- obstoječe
- načrtovano
- kanalizacija
- hidrant
- dostopnost hidrantov (r=40m)

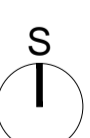

**URBI d.o.o.**, Oblikovanje prostora, Trnovski pristan 2, Ljubljana

Narocnik: Občina Črnomelj  
Trg svobode 3, 8340 Črnomelj

Vista prost. akta: **SPREMEMBE IN DOPOLNITVE  
OBČINSKEGA PODROBNEGA PROSTORSKEGA NAČRTA  
MAJER**

Uradna objava: Uradni list RS, št. 6/2022

Riaba: **UREĐITVE ZA VAROV. OKOLJA, NARAVNIH VIROV IN  
OHRANJANJA NARAVE, URED. ZA OBRAMBO. VARSTVO PRED  
NARAV. IN DRUGIMI NESREČAMI TER VARSTVO PRED POZAROM**

Odgovorni projektant: Judita Thaler, univ. dipl. inž. arh., ZAPS 1702 A  
Sodelavci: Nina Kolenbrand, univ. dipl. inž. kraj. arh.

Številka projekta: 2032 Merilo: 1:1000  
Datum: januar 2022 Št. lista: 7.0