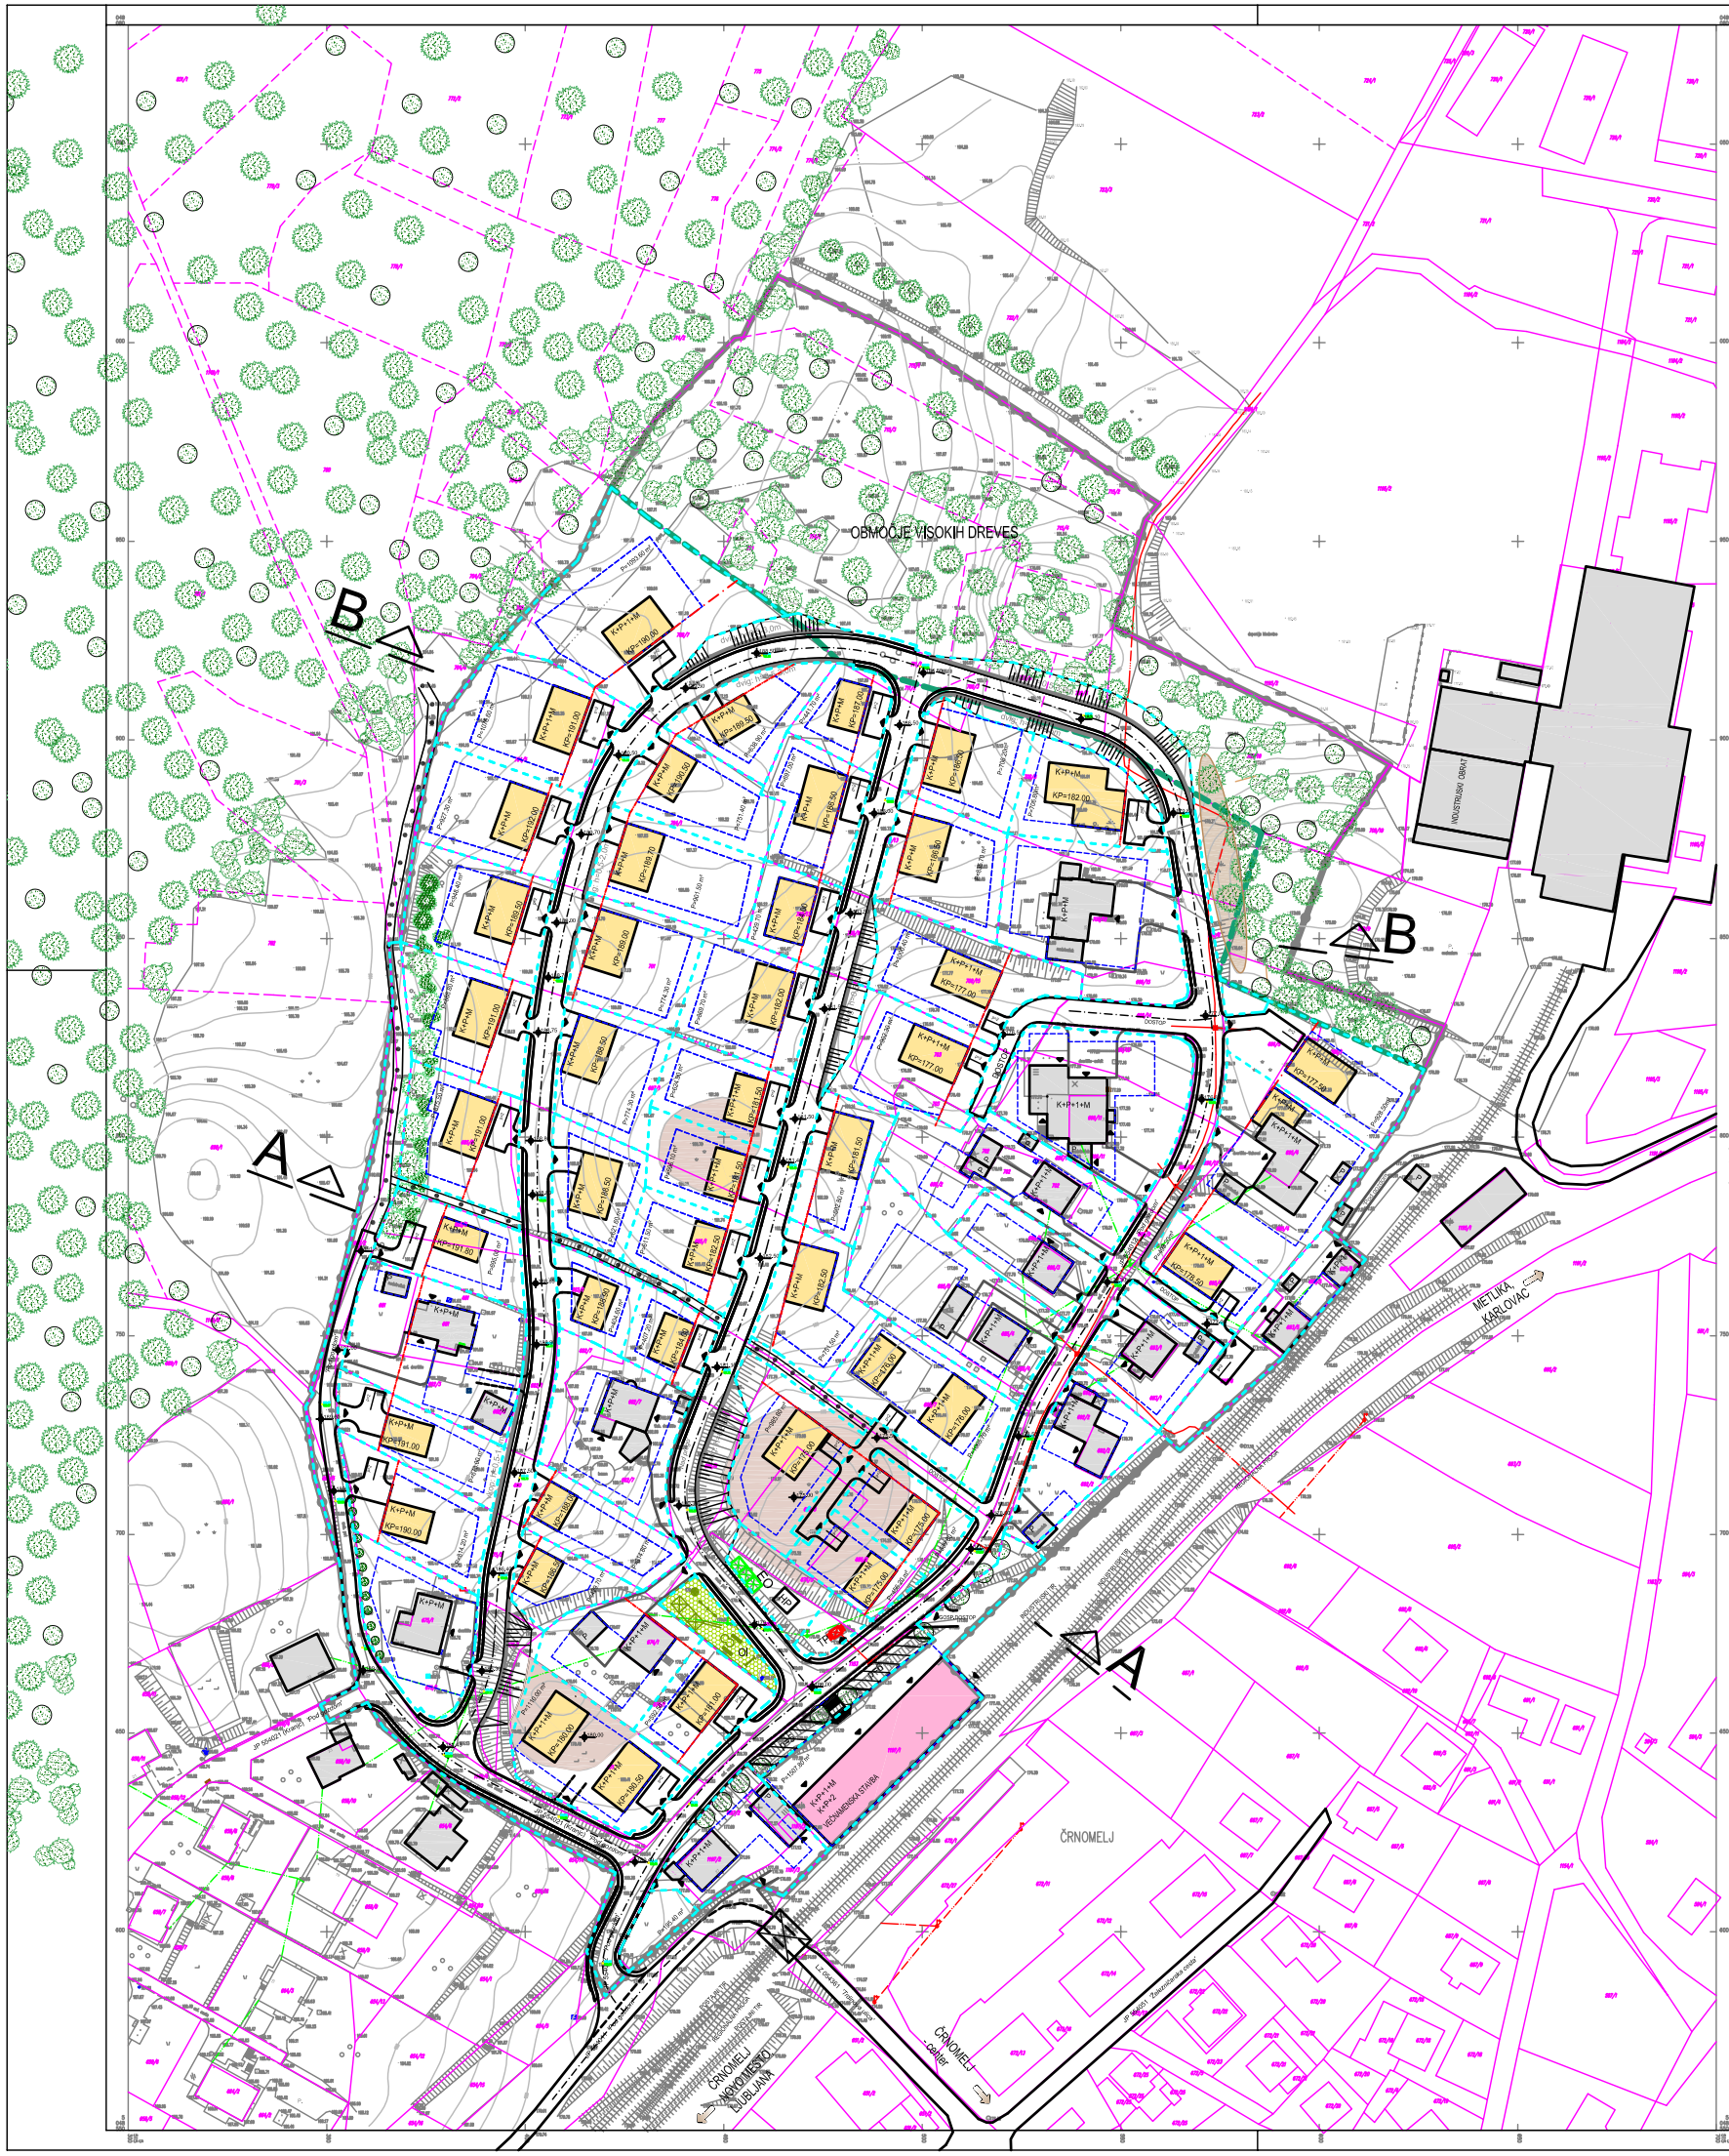

OPOMBA:
V GRAFIKI NAPISANA ETAŽNOST OBJEKTOV (NPR. K+P+1) PREDSTAVLJA NAJVEČJO DOVOLJENO ETAŽNOST, DOVOLJENI SO TUDI NIŽJI OBJEKTI

LEGENDA – MEJE V GEODETSKEM NAČRTU

Dokončne parcelne meje.

Parcelne meje, ki niso dokončne.

Parcelne meje služijo samo za informativni prikaz. Podatki pridobljeni na podlagi digitalizacije katastrskih načrtov v M 1:2880.

OPOZORILO: Katerekoli udelezbe prekrškovih objektov od neurejenih mej (prekoračen ali informativnih mej) ni dovoljena in ne pomenijo odgovornosti v primeru gradnje na tujem zemljišču. Upoštevajte opozorilna, da je potrebno v primeru gradnje v bližini meja, zevedti meje ažurno z prostim, ki urejaja evidentirnje naprednim.

LEGENDA KOMUNALNIH VODOV

nadzemni kanalizacija – mešana voda	
kanalizacija – ločena voda	
kanalizacija – fekalna	
elektrika NN	
PTT, kablov	
plinovod za lokalno oskrbo od plinovoda razvodnjava	

GEOS inženiring d.o.o.
geodetske storitve
Ormožaj Zadružna cesta 23
GEOS tel.: 0000

GEODETSKI NAČRT

Merilo	1:500	Ŝ.završ.	GEOS-168/2012
K.O.	ČRNOMELJ	Parcela	
Dokončba	ZN POD GOZDOM		
Naročnik	07.05.2012	OBČINA ČRNOMELJ Trg svobode 3, Črnomelj	
Izdelal	16.05.2012	DALIBOR DROBNIČ urbn.dlj.inž.geod. ELAN, VGR, inž.geod.	GEOS tel.: 0000004
Odgovorni geodet		DALIBOR DROBNIČ urbn.dlj.inž.geod.	GEOS tel.: 0000004

© GEOS inženiring d.o.o.
Vsaka gradbeniška rešitev je avtorska pravna intelektualna. Prepovedano vsako prekinitev in razmnoževanje brez predhodnega dovoljenja avtorja izdelka.

OBČINSKI PODROBNI PROSTORSKI NAČRT ZA STANOVANJSKO OBMOČJE 'POD GOZDOM'

LEGENDA:

- MEJA OBMOČJA UREJANJA
- OBSTOJEČA PARCELNA MEJA
- OBSTOJEČA PARCELNA MEJA - INFORMATIVNA
- PREDVIDENE STANOVANJSKE STAVBE
- OBSTOJEČI OBJEKTI
- K+P+1+M — KLET, PRITLIČJE, NADSTROPJE, MANSARDA
- OTROŠKO IGRIŠČE
- PREDVIDENA STANOVANJSKA CESTA
- JP 554021(Karlj/c) — OZNAKA CESTE IN ODSEKA
- PEŠ POT
- p=2 — ŠTEVILO PARKIRNIH MEST
- PODPORNI ZID
- VHOD NA PARCELO
- OBSTOJEČ DREVORED
- OBSTOJEČ GOZD - MEŠANI
- TP — TRANSFORMATORSKA POSTAJA
- GRADBENA LINIJA
- MEJA ZELENEGA PASU PO OPN
- MEJA PARCELE ZA GRADNJO
- VARIANTNI DOSTOP NA PARCELO
- VEČNAMENSKA STAVBA
- NASUTJE TERENA
- KP=178.10 — KOTA PRILTIČJA
- PROTIHRUPNA BARIERA (NASIP)
- ŽELEZNIŠKI TIRI
- 'Pod gozdom' — IME ULICE
- PODVOZ POD ŽELEZNICO
- EO — EKOLOŠKI OTOK
- CESTNA BREŽINA (NASIP)
- VHOD V OBSTOJEČ OBJEKT
- OBSTOJEČ DREVORED - SMREKA
- GRMIČEVJE
- HP — HIDROPOSTAJA
- GRADBENA MEJA

Projektant	PRO PLAN Urejanje prostora, arhitektura Ivanka Kraljič s.p. Kovinarska 9, 8270 Krško		tel.: 05 99 28 156 gsm: 031 27 27 62 e-mail: ivanka.kraljic@siol.net		
Investitor	OBČINA ČRNOMELJ, Trg svobode 3, 8340 ČRNOMELJ				
Prostorski akt	OBČINSKI PODROBNI PROSTORSKI NAČRT ZA STANOVANJSKO OBMOČJE 'POD GOZDOM'				
Vrsta prost. akta	OPPN	Odg. prost. načrtov.	IVANKA KRALJIČ spec.univ.dlp.inž.arh. ZAPS 0916 A		
Faza	SPREJET DOKUMENT	Odg. vodja	IVANKA KRALJIČ spec.univ.dlp.inž.arh. ZAPS 0916 A		
Št. projekta	OPPN-02/12	Datum	julij 2013	Št./List	7

ZAZIDALNA SITUACIJA

M 1:1000