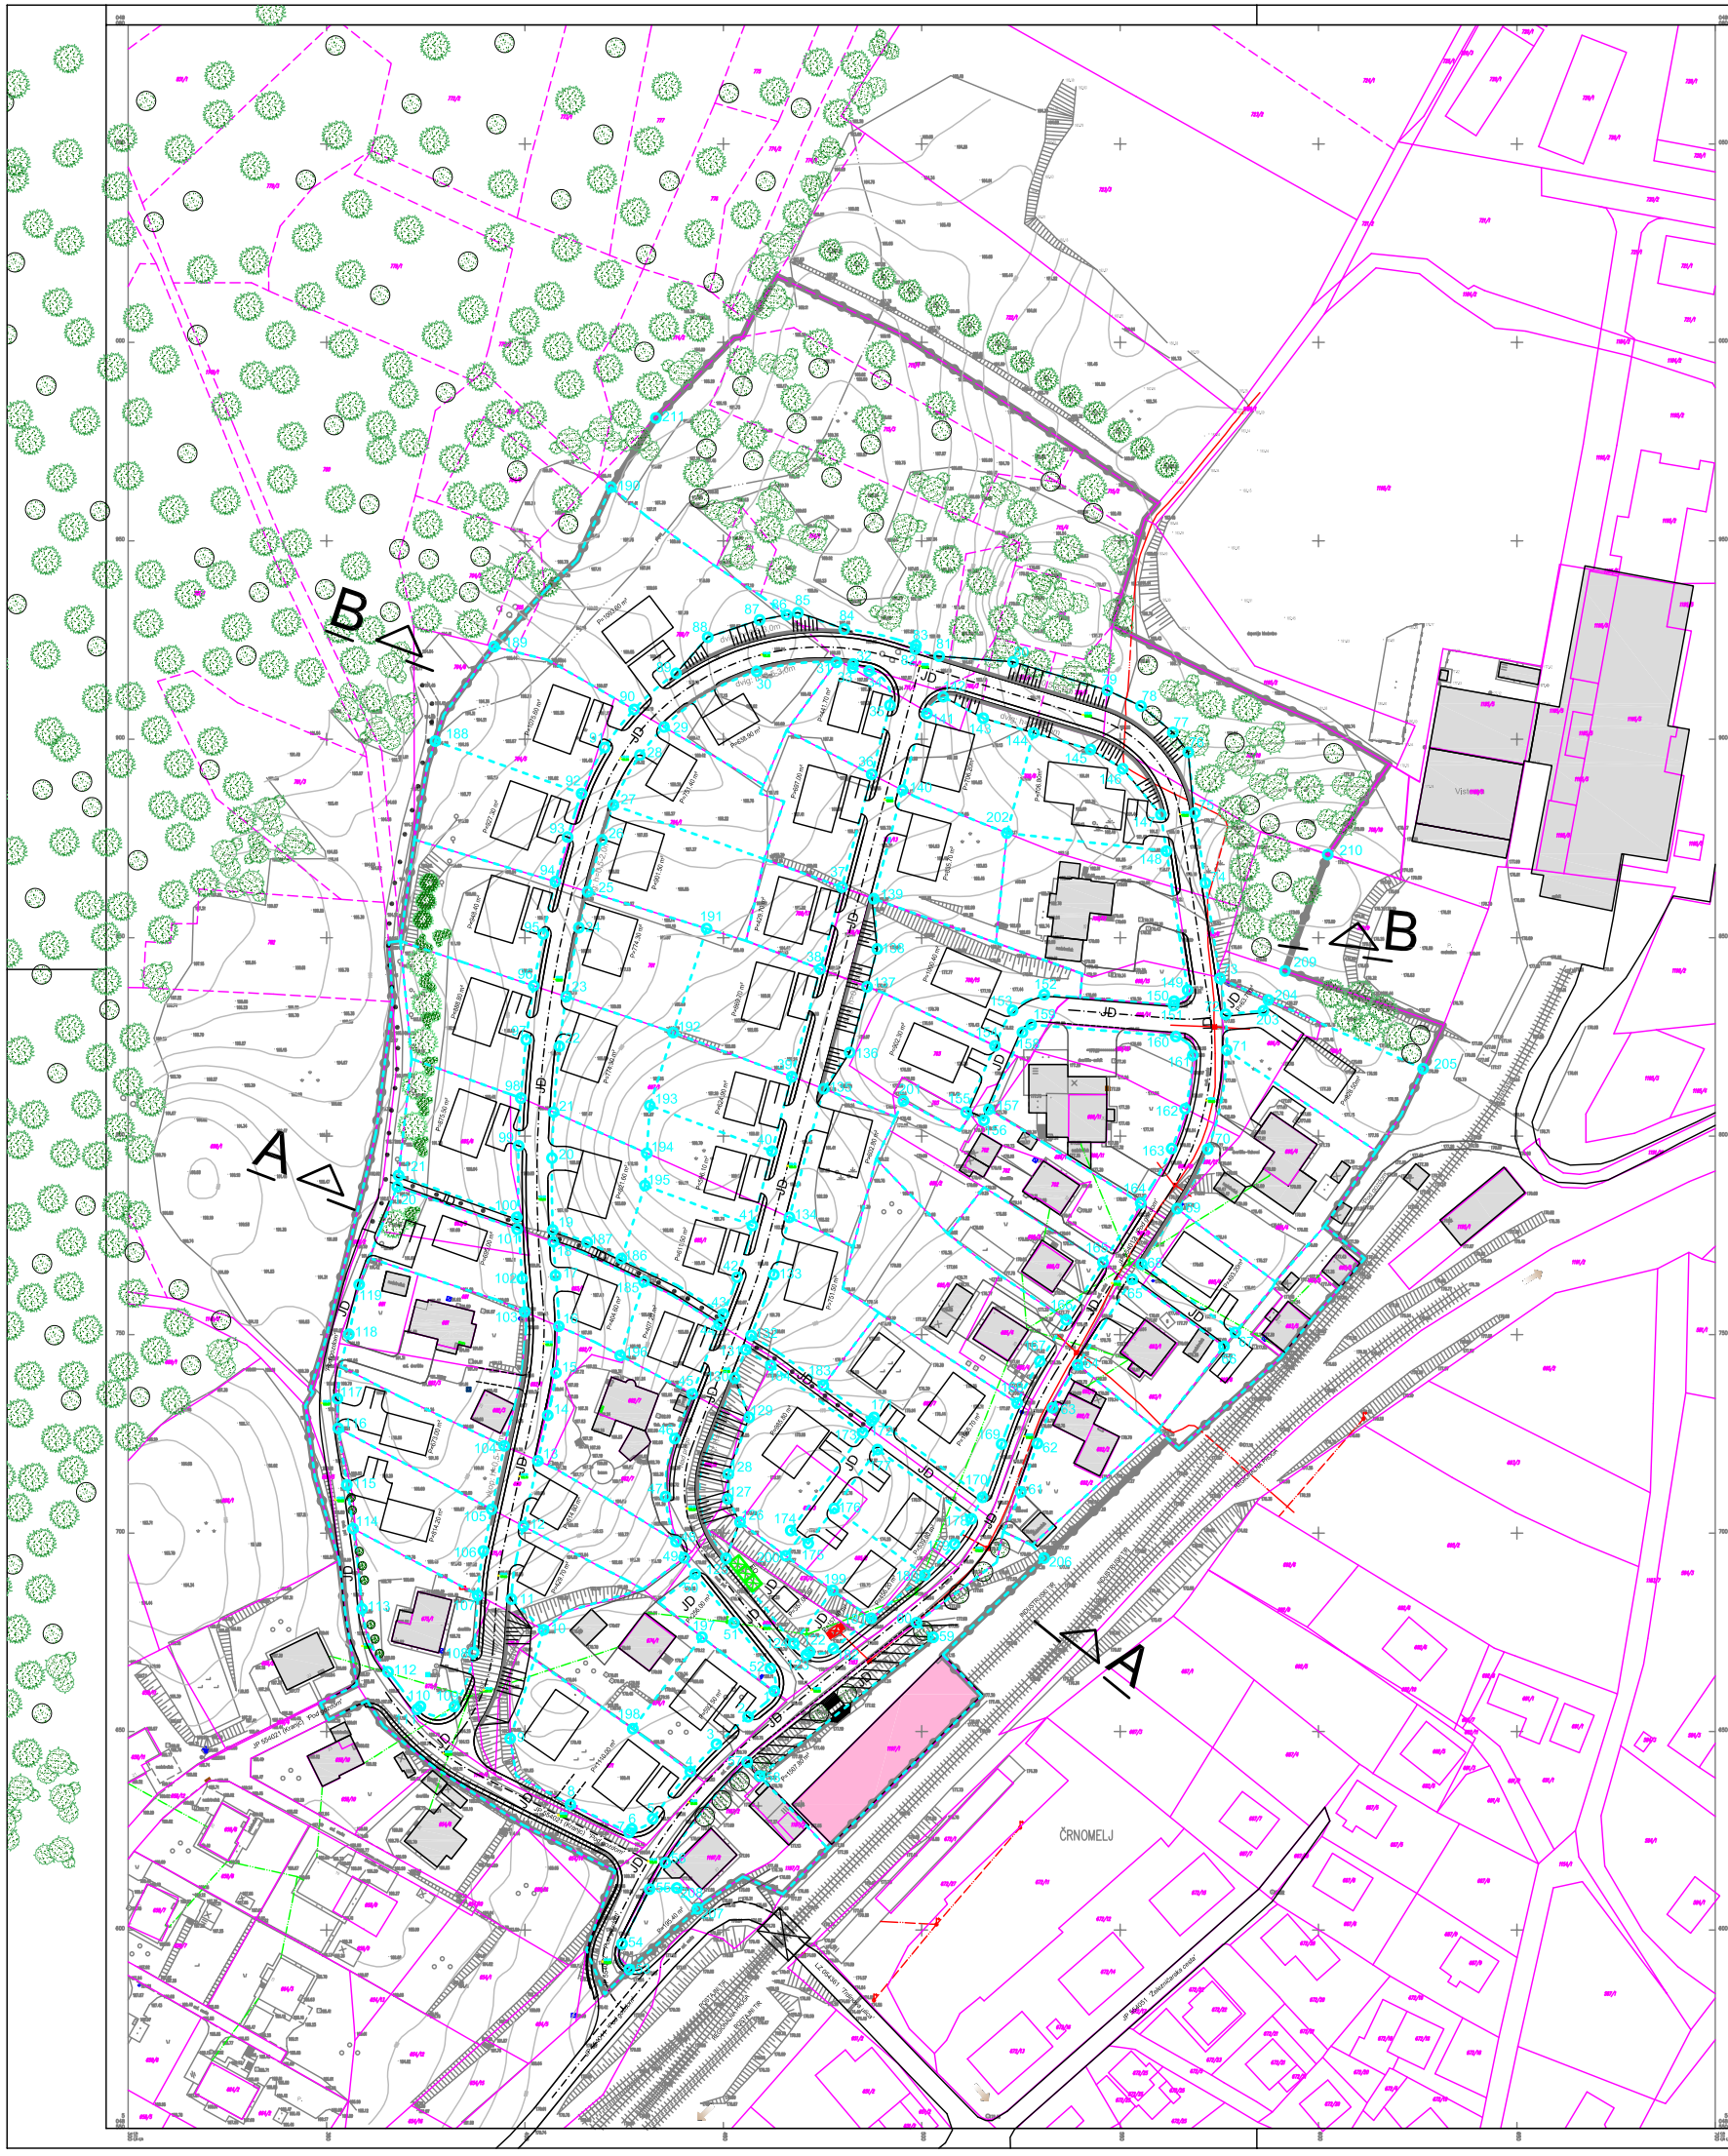

OBČINSKI PODROBNI PROSTORSKI NAČRT ZA STANOVANJSKO OBMOČJE 'POD GOZDOM'

LEGENDA:

- MEJA OBMOČJA UREJANJA
- OBSTOJEČA PARCELNA MEJA
- OBSTOJEČA PARCELNA MEJA - INFORMATIVNA
- PREDVIDENE STANOVANJSKE STAVBE
- OBSTOJEČI OBJEKTI
- PREDVIDENA STANOVANJSKA CESTA
- JP 554021(Kver)(c) — OZNAKA CESTE IN ODSEKA
- PEŠ POT
- PODPORNI ZID
- OBSTOJEČ DREVORED
- OBSTOJEČ GOZD - MEŠANI
- TRANSFORMATORSKA POSTAJA
- 163 — ZAKOLIČBENA TOČKA PARCELE ZA GRADNJO
- MEJA PARCELE ZA GRADNJO
- VARIANTNI DOSTOP NA PARCELO
- VEČNAMENSKA STAVBA
- ŽELEZNIŠKI TIRI
- "Pod gozdom" — IME ULICE
- PODVOZ POD ŽELEZNICO
- EO — EKOLOŠKI OTOK
- CESTNA BREŽINA (NASIP)
- OBSTOJEČ DREVORED - SMREKA
- GRMIČEVJE
- JD — PARCELA - JAVNO DOBRO

LEGENDA — MEJE V GEODETSKEM NAČRTU

- Dokončna parcelna meja.
- Parcelna meja, ki ni niso dokončna.
- Parcelna meja služi samo za informativni prikaz. Podatki pridobljeni na podlagi digitalizacije katastrskih načrtov v M 1:2880.

OPOZORILO: Dolžinsko odstopanje predstavlja odjetnost od neznanih mej (predvsem od informativnih mej) ali manjšino in na posamezno odgovornost v primeru prodaje na kljuc javnojavna. Upoštevanje upoštevanja, da je potrebno v primeru gradnje v bližini meja, uredit meje zemlja z prodajalo, ki ustaja ostaviteljuje naprendilen.

LEGENDA KOMUNALNIH VODOV:

- vodovod
- kanalizacija – mešana voda
- kanalizacija – odpadna voda
- TK kabel
- elektrika NN
- PTT, telefon
- plin
- ostanek za kabel vod ali pare
- javna razsvetljava

GEOS inženiring d.o.o.
geodetske storitve
IZS ID.: 0098
Črnomelj, Zadružna cesta 33

GEODETSKI NAČRT

Merilo	1:1000	Št.nal.	GEOS-100/2012
K.O.	ČRNOMELJ	Parcela	
Ureditev	ZN POD GOZDOM		
Naročnik	07.05.2012	OBČINA ČRNOMELJ Trg svobode 3, Črnomelj	
Izdelal	16.05.2012	DALIBOR DROBNIČ univ.dipl.inž.geod. IZJAV. VUK inž.grad.	IZS ID.: Geo0094
Odgovorni geodet		DALIBOR DROBNIČ univ.dipl.inž.geod.	IZS ID.: Geo0094

© GEOS inženiring d.o.o.
Vsebina grafičnega načrta je avtorska pravna lastnina. Prepovedano vsako prodajanje in razmnoževanje brez predhodnega dovoljenja avtorja lastnika.

Projektant	PROPLAN Urejanje prostora, arhitektura Ivanka Kraljič s.p. Kovinarska 9, 8270 Krško — tel.: 05 99 28 156, gsm: 031 27 27 62, e-mail: ivanka.kraljic@siol.net			
Investitor	OBČINA ČRNOMELJ, Trg svobode 3, 8340 ČRNOMELJ			
Prostorski akt	OBČINSKI PODROBNI PROSTORSKI NAČRT ZA STANOVANJSKO OBMOČJE 'POD GOZDOM'			
Vrsta prost. akta	OPPN	Odg. prost. načrtov.	IVANKA KRALJIČ spec.univ.dipl.inž.arh. ZAPS 0916 A	
Faza	SPREJET DOKUMENT	Odg. vodja	IVANKA KRALJIČ spec.univ.dipl.inž.arh. ZAPS 0916 A	
Št. projekta	OPPN-02/12	Datum	julij 2013	Št./List 9

NAČRT PARCEL Z ZAKOLIČBO

M 1:1000