


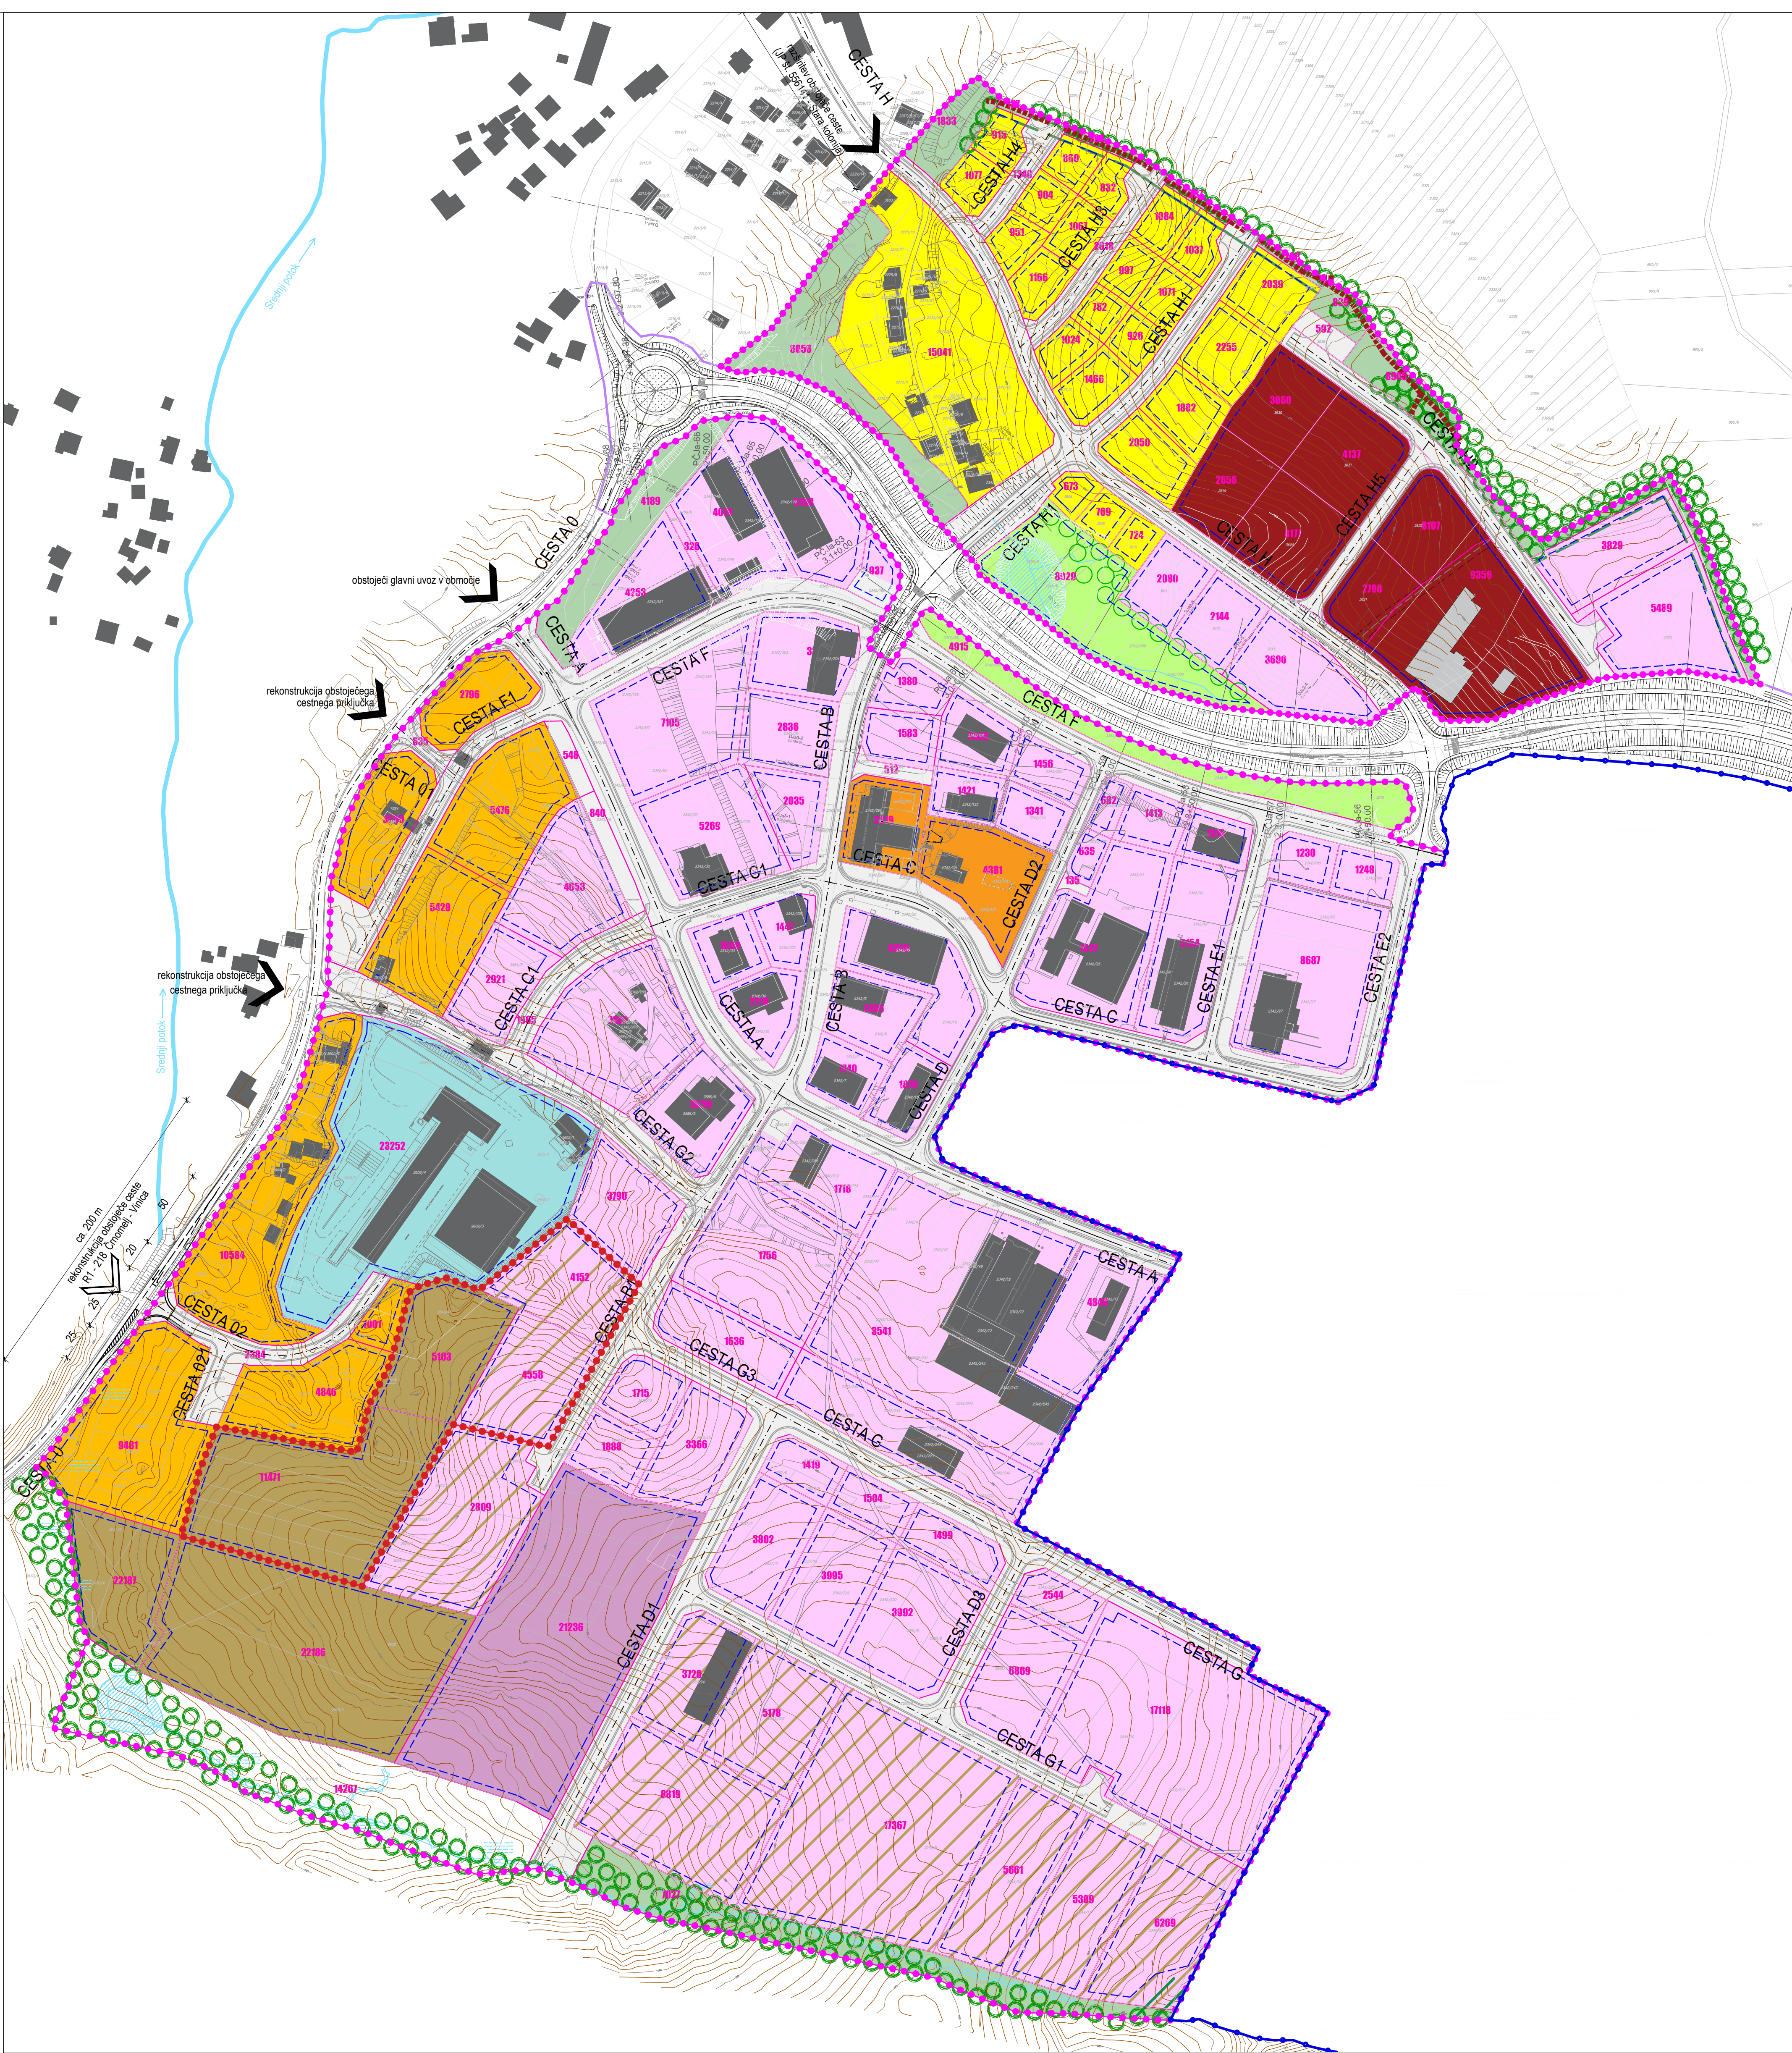

LEGENDA:

- OBSTOJEČE PARCELNE MEJE (ZKN)
- PREDVIDENA PARCELNA MEJA
- OBSTOJEČI OBJEKTI
- VODOVJE / POTOK
- VODOVJE / MOČVIRJE
- OBSTOJEČA PARCELNA MEJA (DKN)
- CESTNO OMREŽJE
- CESTA E
- OZNAKA CEST
- VODNE KASKADE
- VODOVJE / ZADRŽEVALNI BAZEN

UREDITVENE ENOTE:


- UE 1 - območje upravne stavbe in muzejskega prostora
- UE 2 - območje, namenjeno za gradnjo nestanovanjskih objektov (proizvodno-poslovno storitvene dejavnosti)
- UE 3 - območje namenjeno za gradno nestanovanjskih objektov (centralne dejavnosti)
- UE 4 - območje kompleksa >>Begrad<<
- UE 5 - območje, namenjeno za gradnjo stanovanjskih objektov
- UE 6 - območje obstoječe stanovanjske pozidave
- UE 7 - območje namenjeno za postavitev energetskih objektov
- UE 8 - območje, namenjeno za zelene površine
- območje urejenih zelenih površin
- območje ostalih zelenih površin
- UE 9 - območje, namenjeno za infrastrukturo / javne površine
- UE 10 - območje, namenjeno za gradnjo nestanovanjskih objektov (obrtni - poslovno - storitvene dejavnosti)
- UE 11 - energetske in druge nestanovanjske objekte
- prehajanje ureditvene enote UE 7 na ureditveno enoto UE 2

DOSTOPI V OBMOČJE

DOSTOP V OBMOČJE / PREDVIDENO PO OLN

- OBMOČJE OPPN
- OBMOČJE SD OPPN 3
- OBMOČJE EUP ČR_14/11 (SD OPN 3) Uradni list št. 130/22

VIR:
- OPPN TRIS Kanižarica (Uradni list RS, št. 52/2 2010), Izdelovalec: Topos d.o.o.
- GEODETSKI NAČRT - št. TRIGEO/2020/127, dopolnitev 2020
- MEJA D.O.O., GEODETSKI NAČRT ŠT. MEJA/2015/043, 26.10.2015, dopolnitev marec 2016
- Uredba o državnem prostorskem načrtu za državno cesto od priključka Maline do mednarodnega mejnega prehoda Metlika in priključka Črnomelj jug (Uradni list RS, št. 70/17)

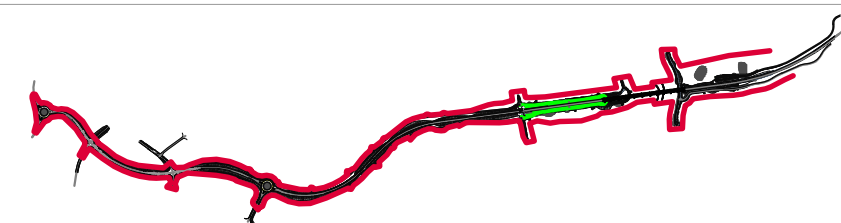

Naslov karte:	UREDITVENE ENOTE OPPN
Vsebina:	S/D OPPN TRIS Kanižarica št. 3
Priloge:	Občina Črnomelj, Trg svobode 3, 8340 Črnomelj
Izdelovalec:	SAPO d.o.o., Ulica pod lipo 15, 8340 Črnomelj
Prostorski načrtovalec:	Daniela Kure Kastelic, univ. dipl. inž. arh.
Sodelavec projekta:	Matej Kure, dipl. vizual. umet.
Številka projekta:	OPPN - 2/2023
Datum:	Julij 2025
Merilo:	1:2000
Številka risbe:	5.1