


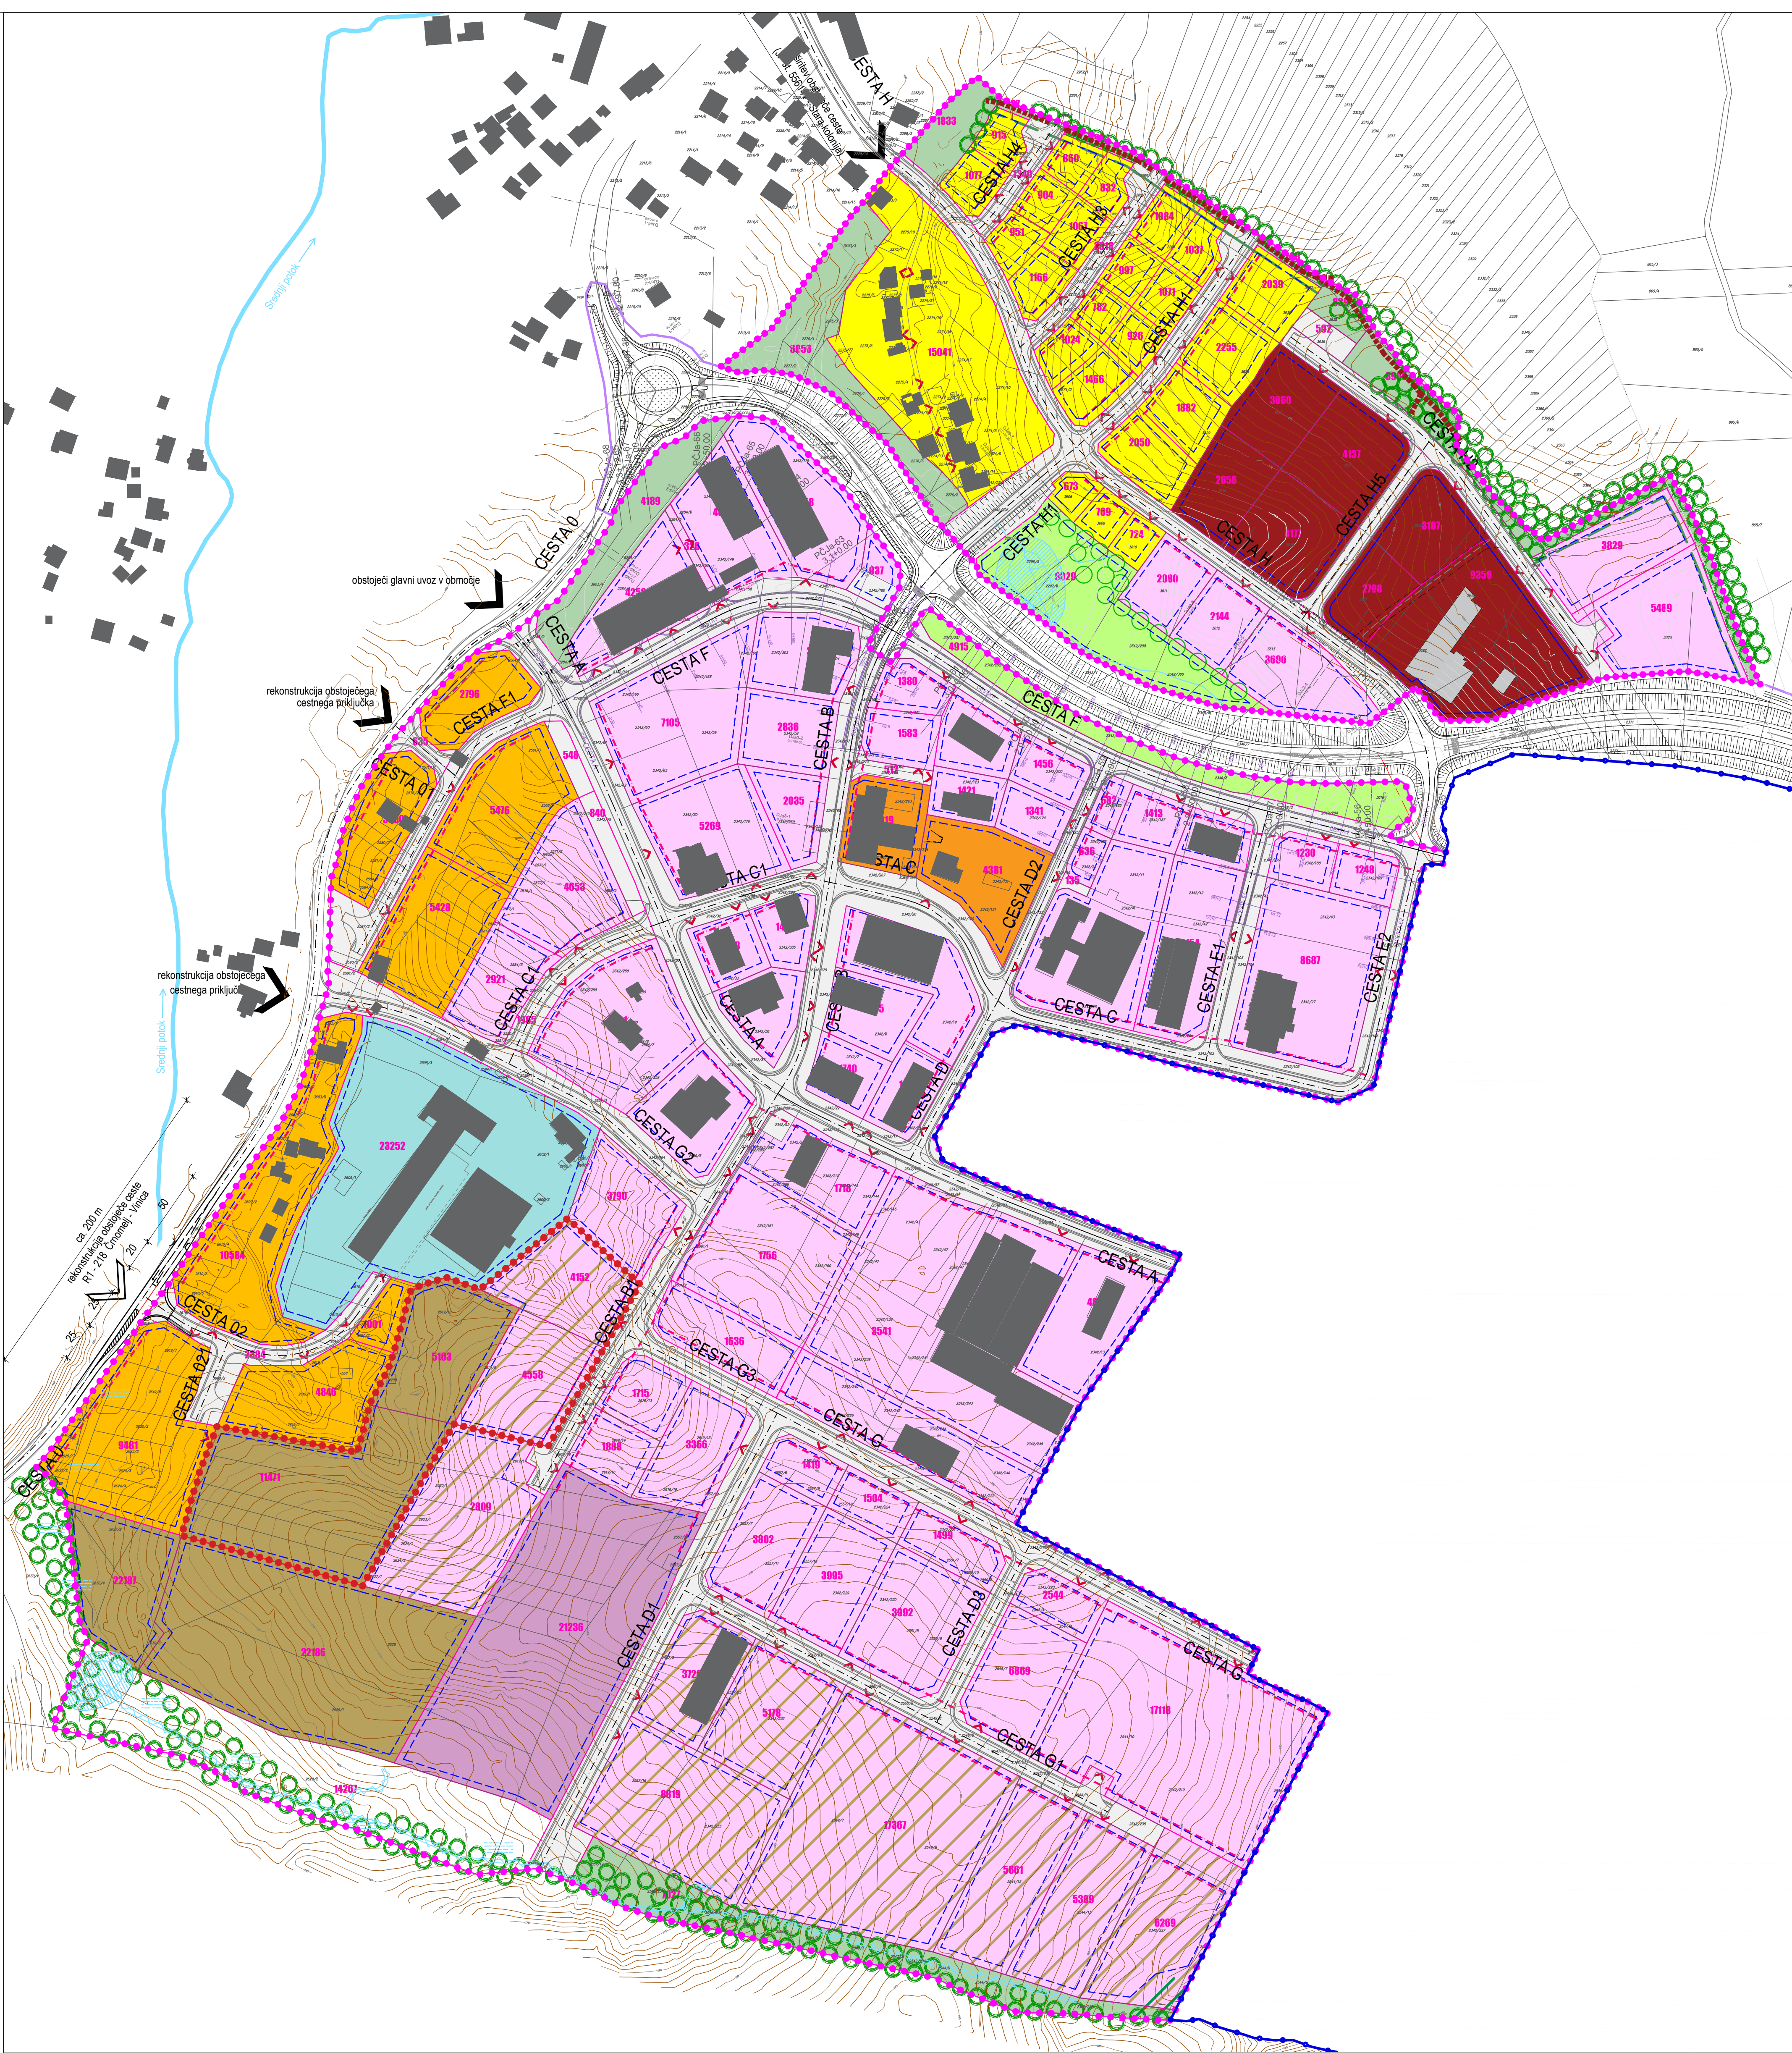

LEGENDA:


- OBSTOJEČE PARCELNE MEJE (ZKN)
- PREDVIDENA PARCELNA MEJA
- OBSTOJEČI OBJEKTI
- VODOVJE / POTOK
- VODOVJE / MOČVIRJE
- GOZDNI ROB

PREDVIDENE UREDITVE

- DOSTOP V OBLASTI / PREDVIDENO PO OLN
- DOSTOP / VHOD NA ZEMLJIŠKO PARCELO
- POVRŠINA ZA POSTAVITEV OBJEKTOV (OMEJITVENI PROSTOR ZA POSTAVITEV STAVB)
- CESTNO OMREŽJE
- CESTA E
- REGULACIJSKA LINIJA GLAVNE FASADE
- VODNE KASKADE
- VODOVJE / ZADRŽEVALNI BAZEN
- GOZDNA POT / NAVEZAVA NA OBSTOJEČE GOZDNE POTI IZVEN OBLASTI
- PREDVIDENA ZASADITEV
- OBLASTI VAROVANJA NARAVNE VREDNOTE (MLAKA)
- OBLASTI UREJENIH ZELENIH POVRŠIN
- OBLASTI OSTALIH ZELENIH POVRŠIN

- OBLASTI OPPN
- OBLASTI SD OPPN 3
- OBLASTI EUP ČR_14/11 (SD OPN 3) Uradni list RS št. 130/22

VIR:
- OPPN TRIS Kanižarica (Uradni list RS. št. 52/2 2010). Izdelovalec: Topos d.o.o.
- GEODETSKI NAČRT - št. TRIGEO/2020/127, dopolnitev 2020
- MEJA D.O.O., GEODETSKI NAČRT ŠT. MEJA/2015/043, 26.10.2015, dopolnitev marec 2016
- Uredba o državnem prostorskem načrtu za državno cesto od priključka Maline do mednarodnega mejnega prehoda Metlika in priključka Črnomelj jug (Uradni list RS, št. 70/17)

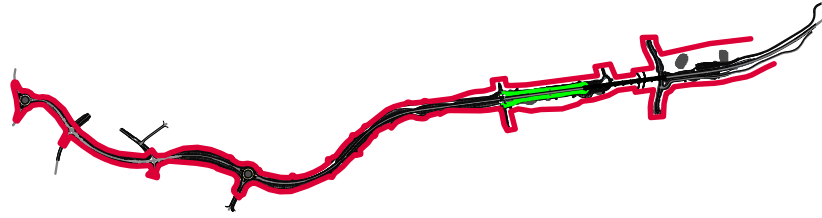

Naslov karte:	UREDITVENA SITUACIJA OPPN
Vsebina:	SID OPPN TRIS Kanižarica št. 3
Pripravljal:	Občina Črnomelj, Trg svobode 3, 8340 Črnomelj
Izdelovalec:	SAPO d.o.o., Ulica pod lipjo 15, 8340 Črnomelj
Prostorski načrtovalec:	Daniela Kure Kastelc, univ. dipl. inž. arh.
Sodelavec:	Matej Kure, dipl. vizual. umet.
Številka projekta:	OPPN - 2/2023
Datum:	Maj 2025
Merilo:	1:2000
Faza:	Ustvarjen predlog
Identifikacijska številka:	4052
PA PPN ZAPS 1559	
Številka risbe:	5.2