


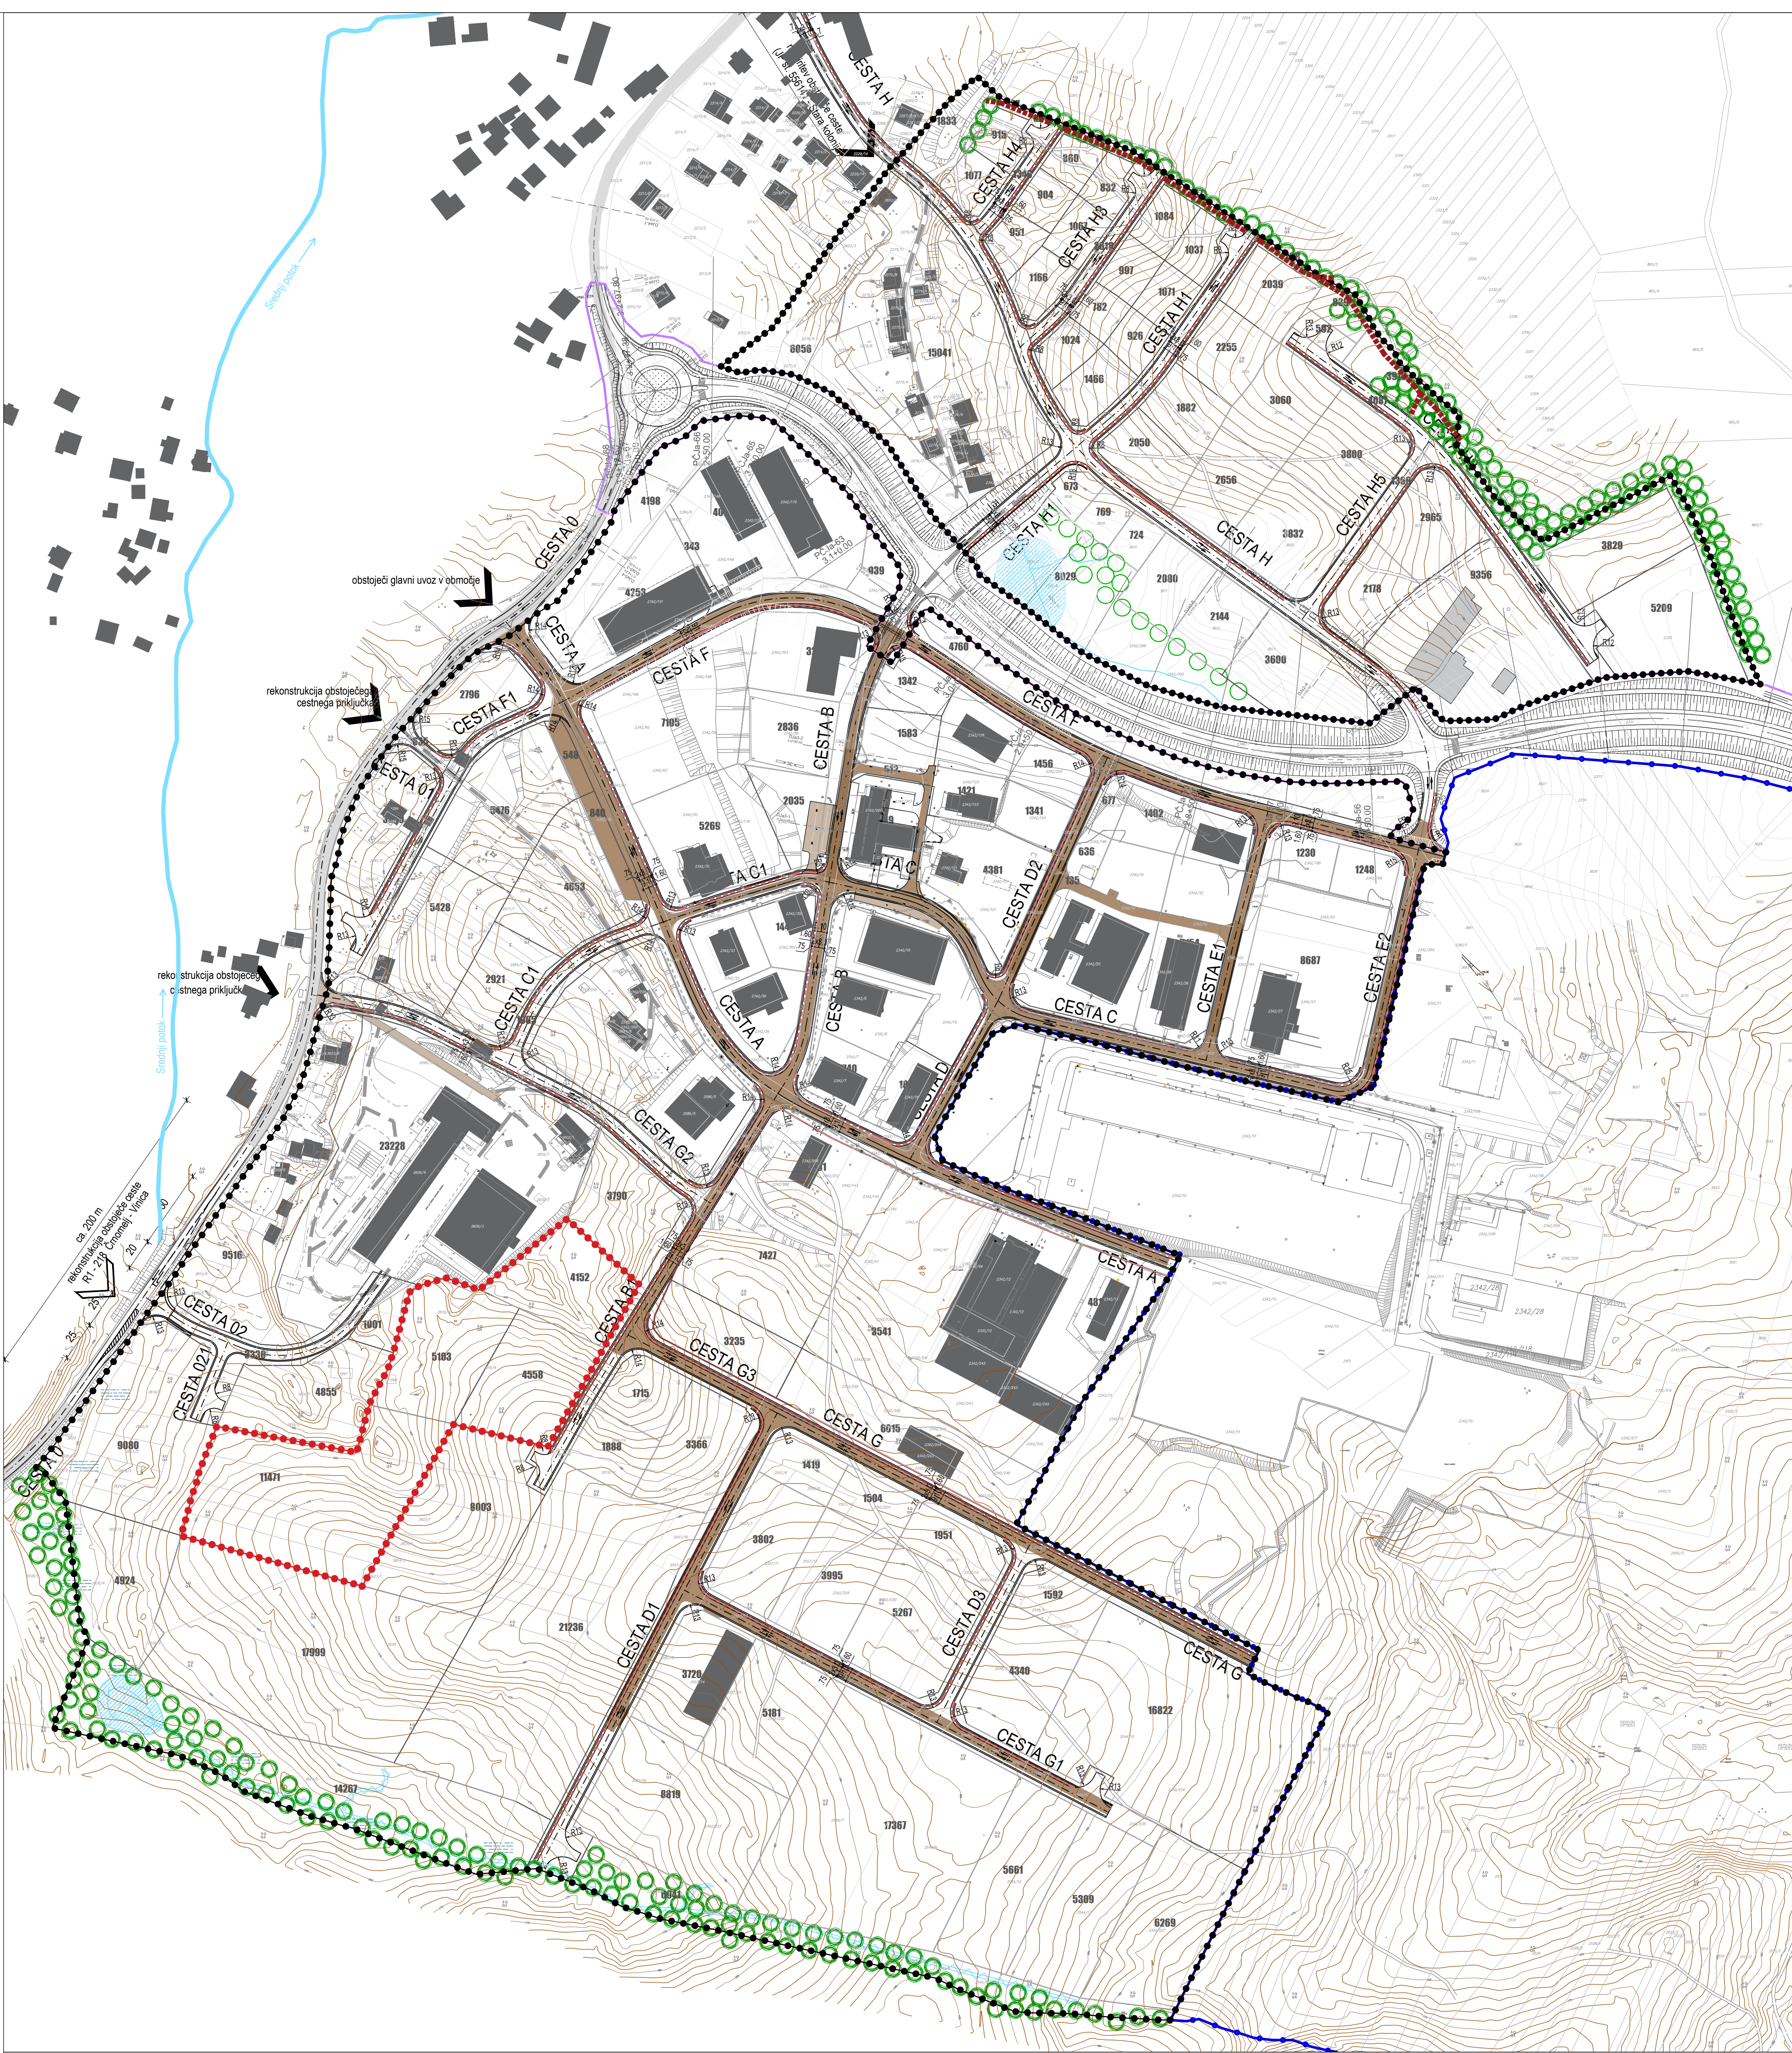

LEGENDA:

- OBSTOJEČE PARCELNE MEJE (ZKN)
- PREDVIDENA PARCELNA MEJA
- OBSTOJEČI OBJEKTI
- IZVEDENE CESTE
- DELNO IZVEDENE CESTE/MAKADAMSKE POTI
- CESTNO OMREŽJE
- CESTA E
- OZNAKA CEST
- GOZDNA POT / NAVEZAVA NA OBSTOJEČE GOZDNE POTI IZVEN OBMOČJA
- RADIJ KRIVIN
- OZNAKA SMERI VOŽNJE
- JAVNE PEŠČEVE POVRŠINE - HODNIK ZA PEŠČE
- VODOVJE / POTOK
- VODOVJE / MOČVIRJE
- VODNE KASKADE
- VODOVJE / ZADRŽEVALNI BAZEN
- GOZDNI ROB

DOSTOPI V OBMOČJE

DOSTOP V OBMOČJE / PREDVIDENO PO OLN

OBMOČJE OPPN

OBMOČJE SD OPPN 3

OBMOČJE EUP ČR\_14/11 (SD OPN 3) Uradni list št. 130/22

VIR:

- OPPN TRIS Kanižarica (Uradni list RS, št. 52/2 2010), Izdelovalec: Topos d.o.o.
- GEODETSKI NAČRT - št. TRIGEO/2020/127, dopolnitev 2020
- MEJA D.O.O., GEODETSKI NAČRT ŠT. MEJA/2015/043, 26.10.2015, dopolnitev marec 2016
- Uredba o državnem prostorskem načrtu za državno cesto od priključka Maline do mednarodnega mejnega prehoda Metlika in priključka Črnomelj jug (Uradni list RS, št. 70/17)

|                         |                                               |                  |                     |
|-------------------------|-----------------------------------------------|------------------|---------------------|
| Naslov karte:           | SITUACIJA PROMETNE UREDITVE                   |                  |                     |
| Vsebina:                | S/D OPPN TRIS Kanižarica št. 3                |                  |                     |
| Prilavilavac:           | Občina Črnomelj, Trg svobode 3, 8340 Črnomelj | Faza:            | Sprejet dokument    |
| Izdelovalec:            | SAPO d.o.o., Ulica pod lipo 15, 8340 Črnomelj | Ident. št.:      | 14052               |
| Prostorski načrtovalec: | Daniela Kure Kastelec, univ. dipl. inž. arh.  | PA PPN ZAPS 1559 |                     |
| Sodelavec:              | Matej Kure, dipl. vizual. umet.               |                  |                     |
| Številka projekta:      | OPPN - 2/2023                                 |                  |                     |
| Datum:                  | Julij 2025                                    |                  |                     |
| Merilo:                 | 1:2000                                        |                  | Številka risbe: 6.1 |