


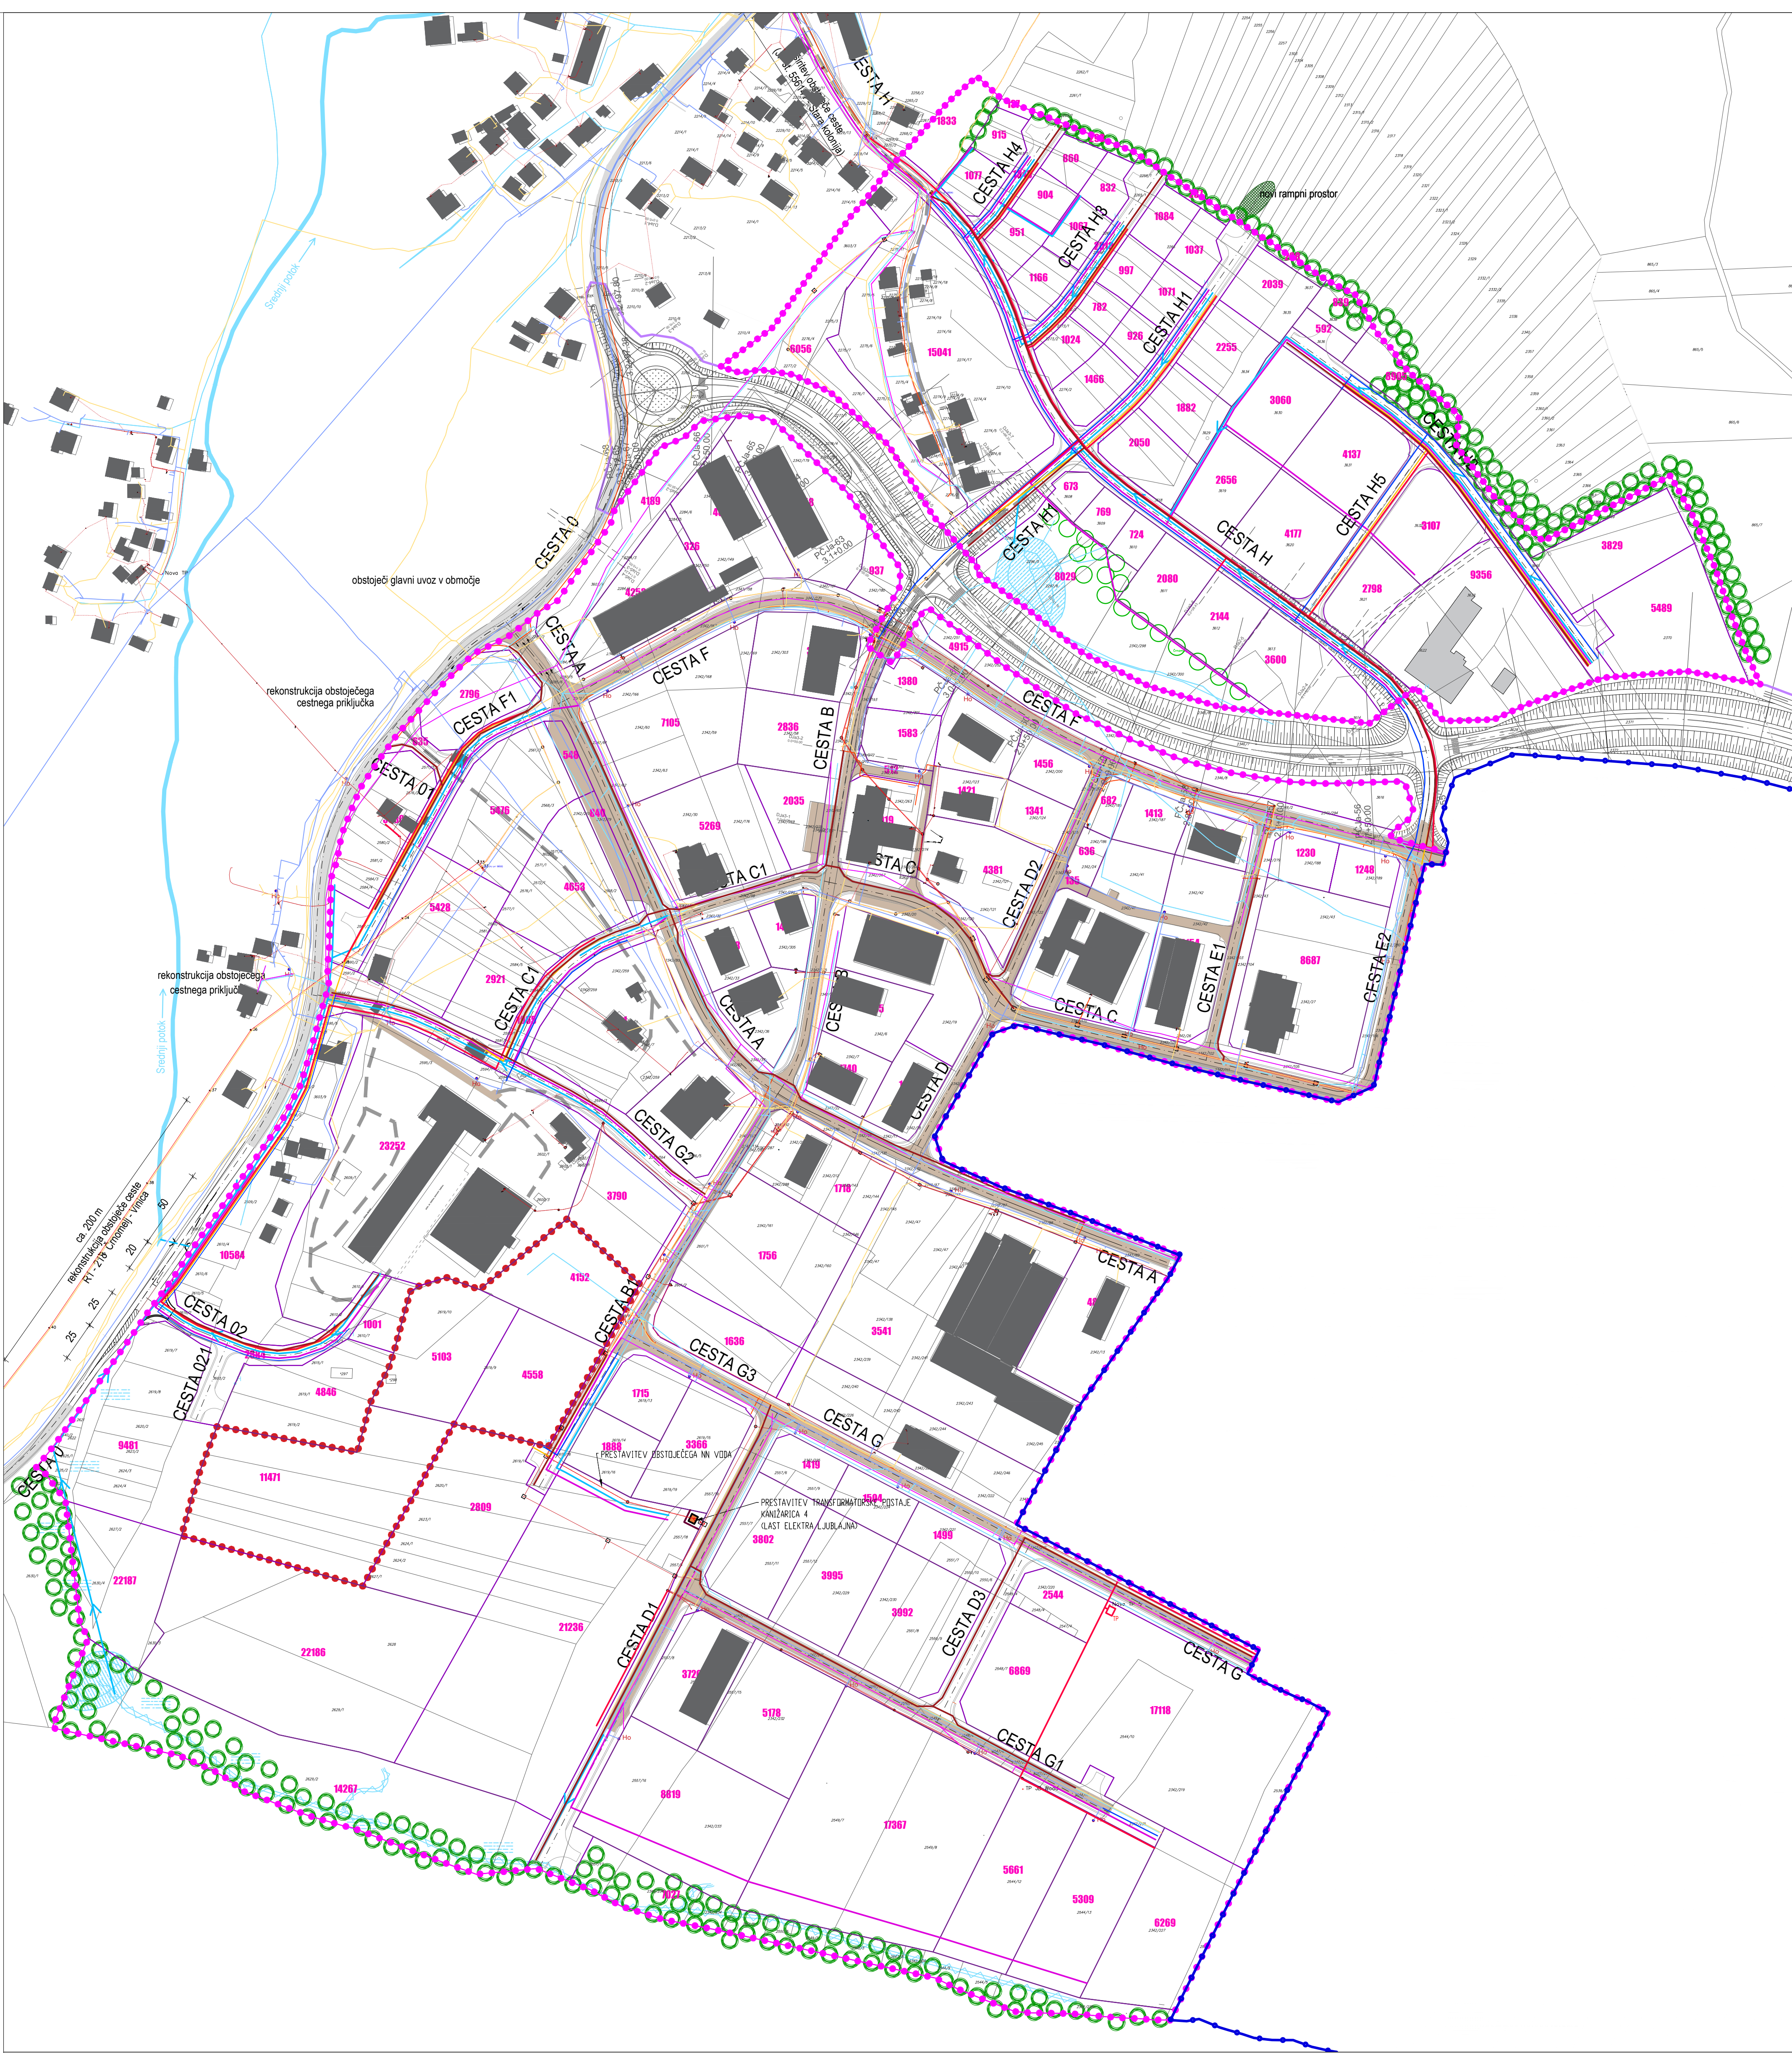

LEGENDA:

- DOSTOP V OBMOČJE / PREDVIDENO PO OLN
- DOSTOP / VHOD NA ZEMLJIŠKO PARCELO
- OBSTOJEČE PARCELNE MEJA (ZNK)
- PREDVIDENA PARCELNA MEJA
- OBSTOJEČI OBJEKTI
- IZVEDENE CESTE
- DELNO IZVEDENE CESTE/MAKADAMSKES POTI
- CESTNO OMREŽJE
- CESTA E OZNAKA CEST
- VODNE KASKADE
- VODOVJE / POTOK
- VODOVJE / MOČVIRJE

LEGENDA:

OPIS VODA	OBSTOJEČE	PROJEKTIRANO
METEORNA KANALIZACIJA		
FEKALNA KANALIZACIJA		
VODOVOD		
PLINOVOD		
TELEKOM		
ELEKTRIKA - VN		
ELEKTRIKA - NN		
EKK		
JAVNA RAZSVETLJAVA		
UKINITEV		X X
HIDRANT - predvideni		• H
HIDRANT - obstoječi	Ho	
DRENAŽNA CEV		

- OBMOČJE OPPN
- OBMOČJE SD OPPN 3
- OBMOČJE EUP CR_14/11 (SD OPN 3) Uradni list RS št. 130/22

VIR:
- OPPN TRIS Kanižarica (Uradni list RS, št. 52/2 2010), Izdelovalec: Topos d.o.o.
- GEODETSKI NAČRT - št. TRIGEO/2020/127, dopolnitev 2020
- MEJA D.O.O., GEODETSKI NAČRT ŠT. MEJA/2015/043, 26.10.2015, dopolnitev marec 2016
- Uredba o državnem prostorskem načrtu za državno cesto od priključka Maline do mednarodnega mejnega prehoda Metlika in priključka Črnomelj jug (Uradni list RS, št. 70/17)



Naslov karte:	ENERGETSKA, KOMUNALNA IN OSTALA INFRASTRUKTURA
Vsebina:	S/D OPPN TRIS Kanižarica št. 3
Pripravljalci:	Občina Črnomelj, Trg svobode 3, 8340 Črnomelj
Izdelovalec:	SAPO d.o.o., Ulica pod lipo 15, 8340 Črnomelj
Prostorski načrtovalec:	Daniela Kure Kastelic, univ. dipl. inž. arh.
Številka projekta:	OPPN - 2/2023
Datum:	Julij 2025
Merilo:	1:2000
Faza:	Sprejet dokument
Identifikacija:	4052
PA PPN ZAPS 1559	
Številka risbe:	6.2