


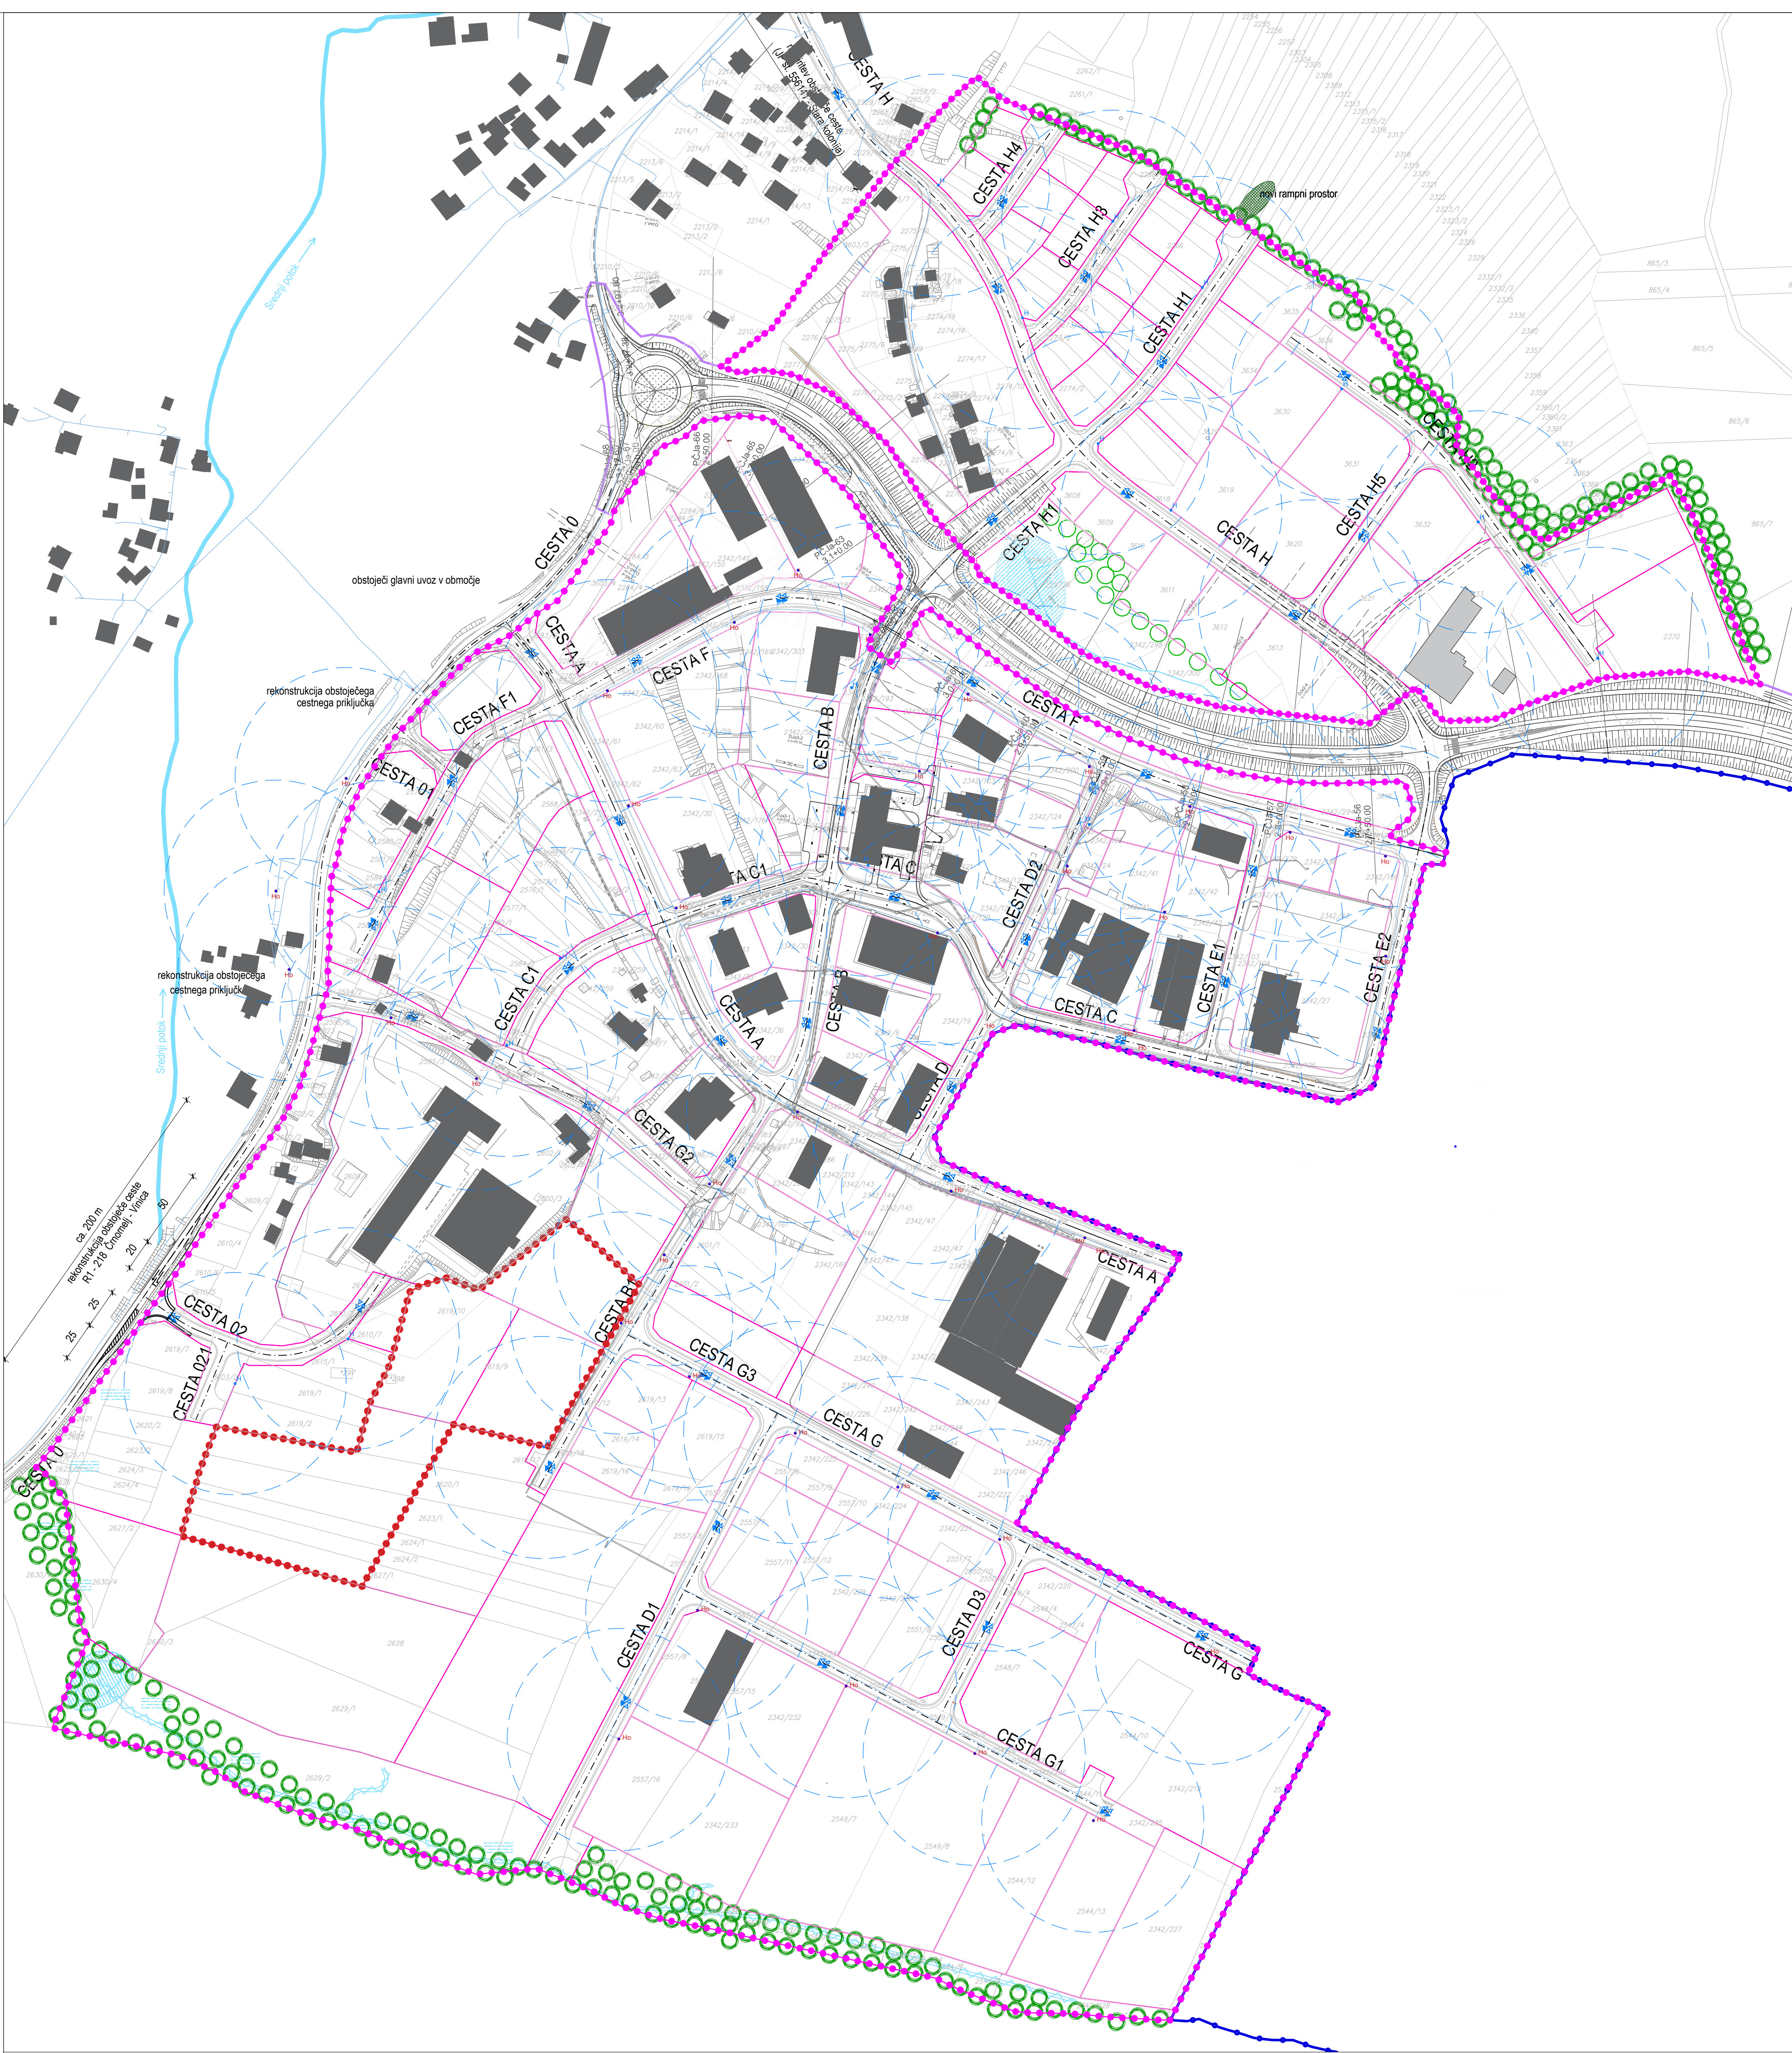

LEGENDA:

- OBSTOJEČE PARCELNE MEJE (ZKN)
- PREDVIDENA PARCELNA MEJA
- OBSTOJEČI OBJEKTI
- VODOVJE / POTOK
- VODOVJE / MOČVIRJE
- GOZDNI ROB

PREDVIDENE UREDITVE

- DOSTOP V OBMOČJE
- DOSTOP / VHOD NA ZEMLJIŠKO PARCELO
- CESTNO OMREŽJE
- CESTA E OZNAKA CEST
- VODNE KASKADE
- VODOVJE / ZADRŽEVALNI BAZEN
- RADIJ KRIVIN
- POTI INTERVENCIJE
- POTI EVAKUACIJE
- PREDVIDEN HIDRANT
- OBSTOJEČI HIDRANT
- RADIJ GAŠENJA S HIDRANTI

- OBMOČJE OPPN
- OBMOČJE SD OPPN 3
- OBMOČJE EUP CR_14/11 (SD OPN 3) Uradni list št. 130/22

OPOMBA:
Rešitve in ukrepi za obrambo ter varstvo pred naravnimi in drugimi nesrečami, vključno z varstvom pred požarom so opredeljeni v odloku in sicer od 42. - 44. člena

Hidrantno omrežje: Poleg predvidenega glavnega hidrantnega omrežja (označenega v grafiki) je potrebno znotraj posameznega večjega kompleksa izvesti notranje hidrantno omrežje.

Na površinah za postavitev objektov se glede na končno postavitev objektov znotraj zemljiške parcele je potrebno zagotoviti dostope do posameznih objektov, požarne odmik in interventne poti.

Domet ruševin za nove stavbe se definira kot 1/2 višine stavbe, kar je izhodišče za medsebojne odmike med stavbami.

VIR:
- OPPN TRIS Kanižarica (Uradni list RS, št. 52/2 2010), Izdelovalec: Topos d.o.o.
- GEODETSKI NAČRT - št. TRIGEO/2020/127, dopolnitev 2020
- MEJA D.O.O., GEODETSKI NAČRT ŠT. MEJA/2015/043, 26.10.2015, dopolnitev marec 2016
- Uredba o državnem prostorskem načrtu za državno cesto od priključka Maline do mednarodnega mejnega prehoda Metlika in priključka Črnomelj jug (Uradni list RS, št. 70/17)



PRIKAZ UREDITEV, POTREBNIH ZA OBRAMBO TER VARSTVO PRED NARAVNIMI NESREČAMI, VKLJUČNO Z VARSTVOM PRED POŽAROM			
Naslov karte: S/D OPPN TRIS Kanižarica št. 3			
Vsebine: Občina Črnomelj, Trg svobode 3, 8340 Črnomelj		Faza: Sprejet dokument	
Izdelovalec: SAPO d.o.o., Ulica pod lipo 15, 8340 Črnomelj		Ident. št.: 4052	
Prostorski načrtovalec: Danijela Kure Kastelec, univ. dipl. inž. arh.		PA PPN ZAPS 1559	
Sodelavec: Matej Kure, dipl. vizual. umet.			
Številka projekta: OPPN - 2/2023			
Datum: Julij 2025			
Merilo: 1:2000		Številka risbe: 8	