



VEZAVA LISTOV

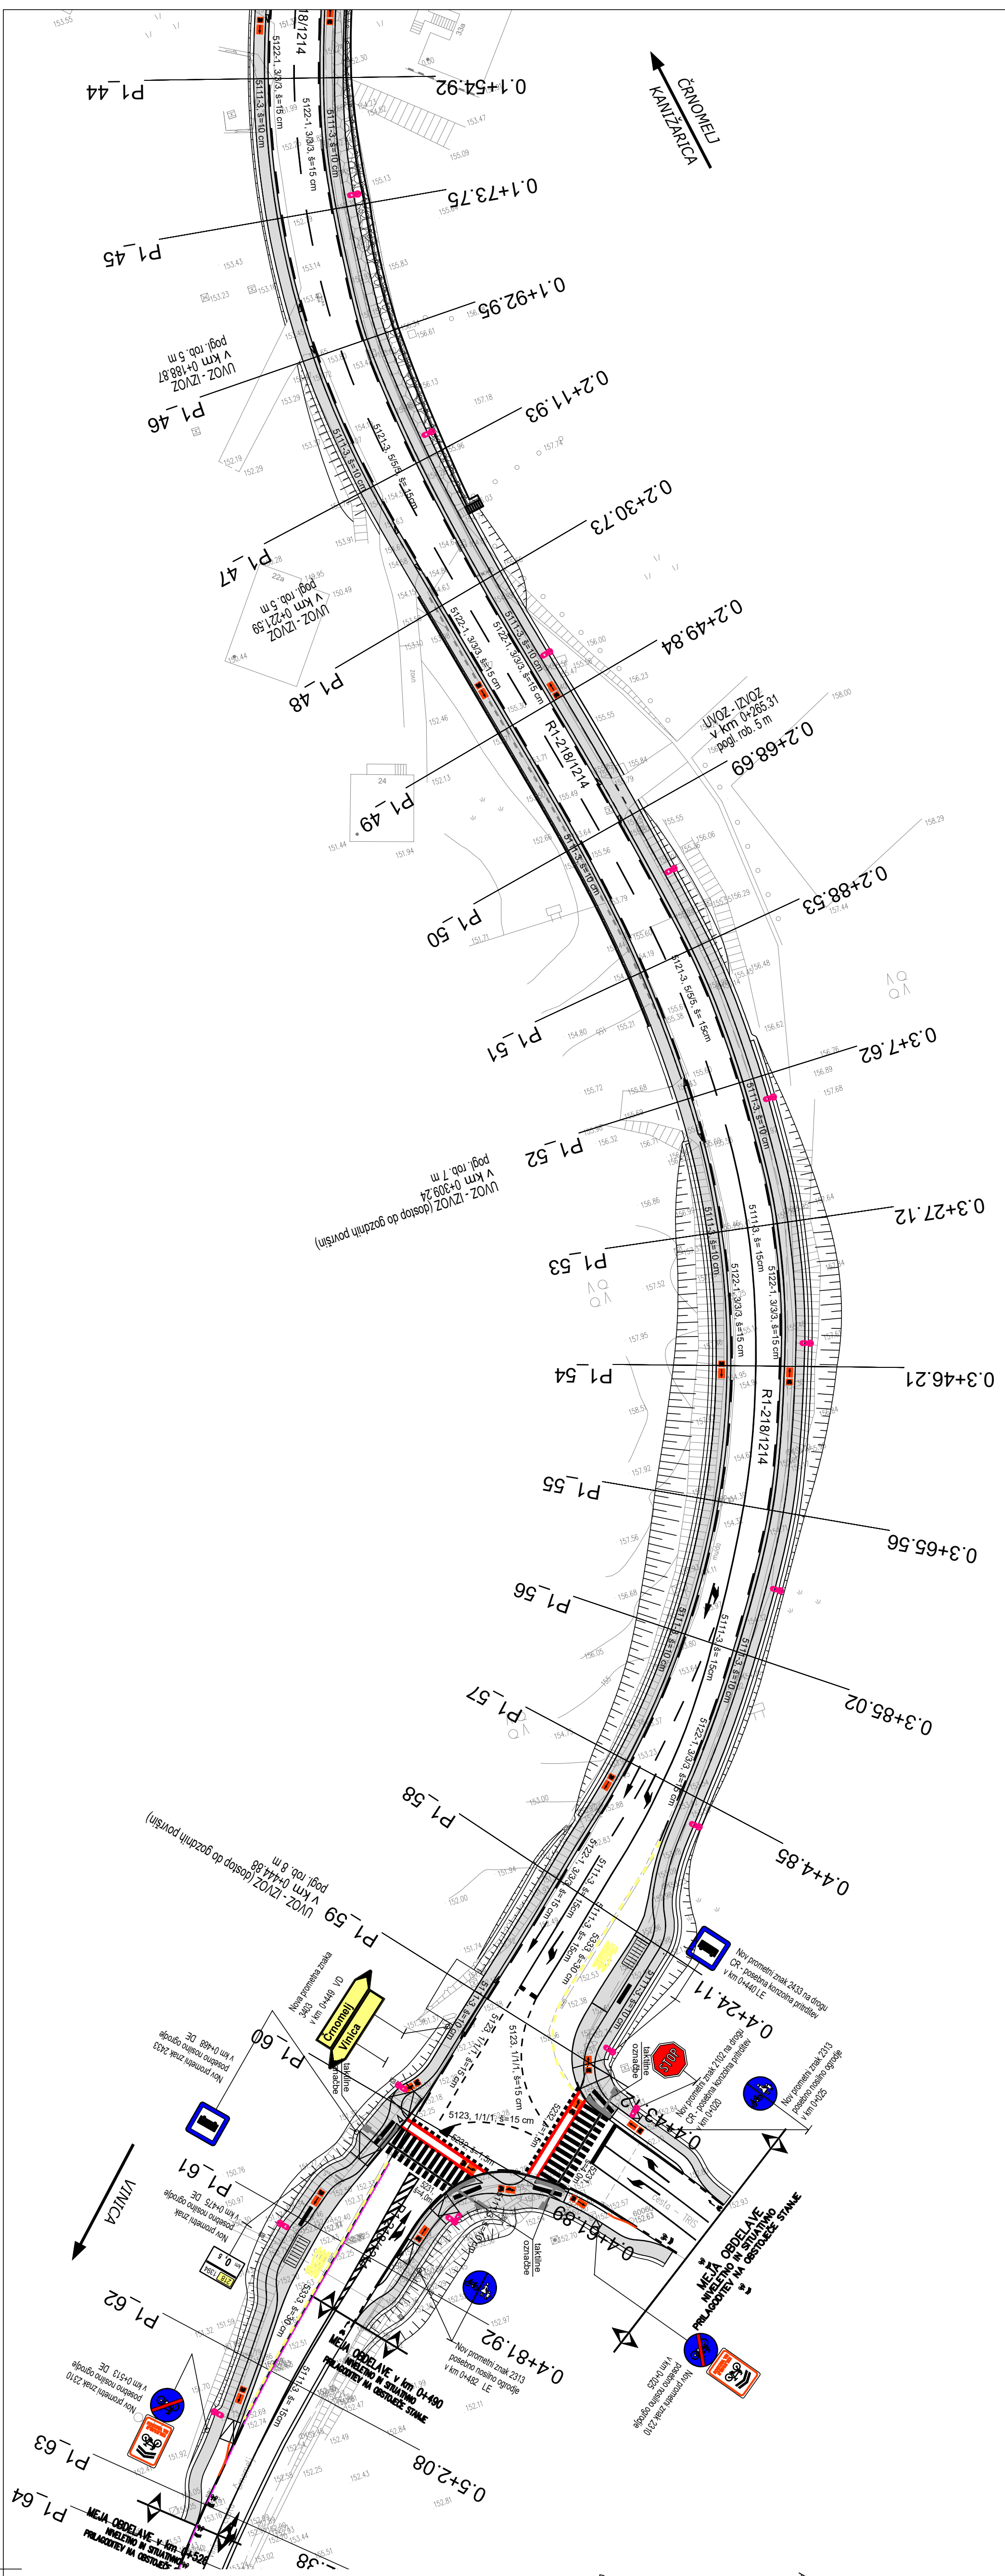

Črnomelj


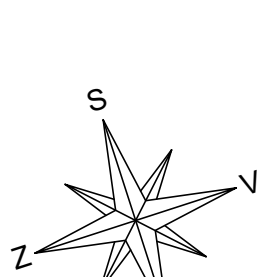


LEGENDA	OBSTOJEČE	PROJEKTIRANO
CESTNA RAZSVETLJAVNA		

spremenbo:		opis spremembe:		datum:	
objekt:		REGIONALNA KOLESARSKA POVEZAVA ČRNOMEJ - KANZJARICA			
faza:		PZI			
opis risbe:		SITUACIJA PROMETNE UREDITVE			
vrsta nacrta:		02/1 Nacrta gradbeništvu - kolesarska povezava			
št. odsaka:		9970			
vrsta odsaka:		0212.00			
oznaka:		004.2106G.103			
oznaka objekta:		G.3.6			
oznaka risbe:		GPI d.o.o. - Novo meso			
oznaka projekta:		C-2019/45 - G.3.6			

gradbeno projektiranje in inženjering d.o.o.
 Ljubljanska c. 28, 8000 Novo mesto
 tel.: 0733 77 631, fax: 0733 77 631

<p>ime in priimek: mag. Mojca Radakovič, u.d.lig. G-1134 pooblaš.: mag. Mojca Radakovič, u.d.lig. G-1134 projektant: Simon Otarič, gradilnih</p>	<p>ident. št./SZ: _____ podpis: št. nacrta: C-2019/45 št. projekta: P-2019/45 št. CC: 2112 datum: december 2020</p>
--	---

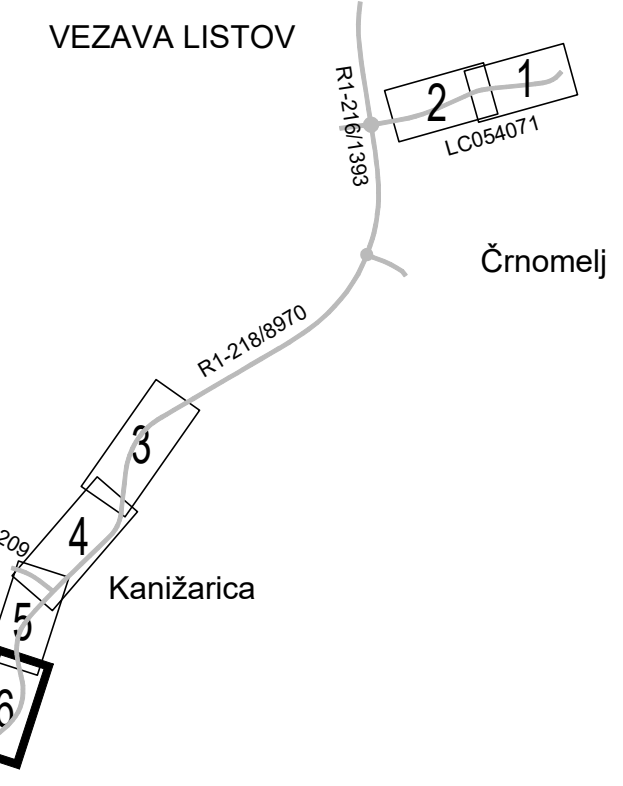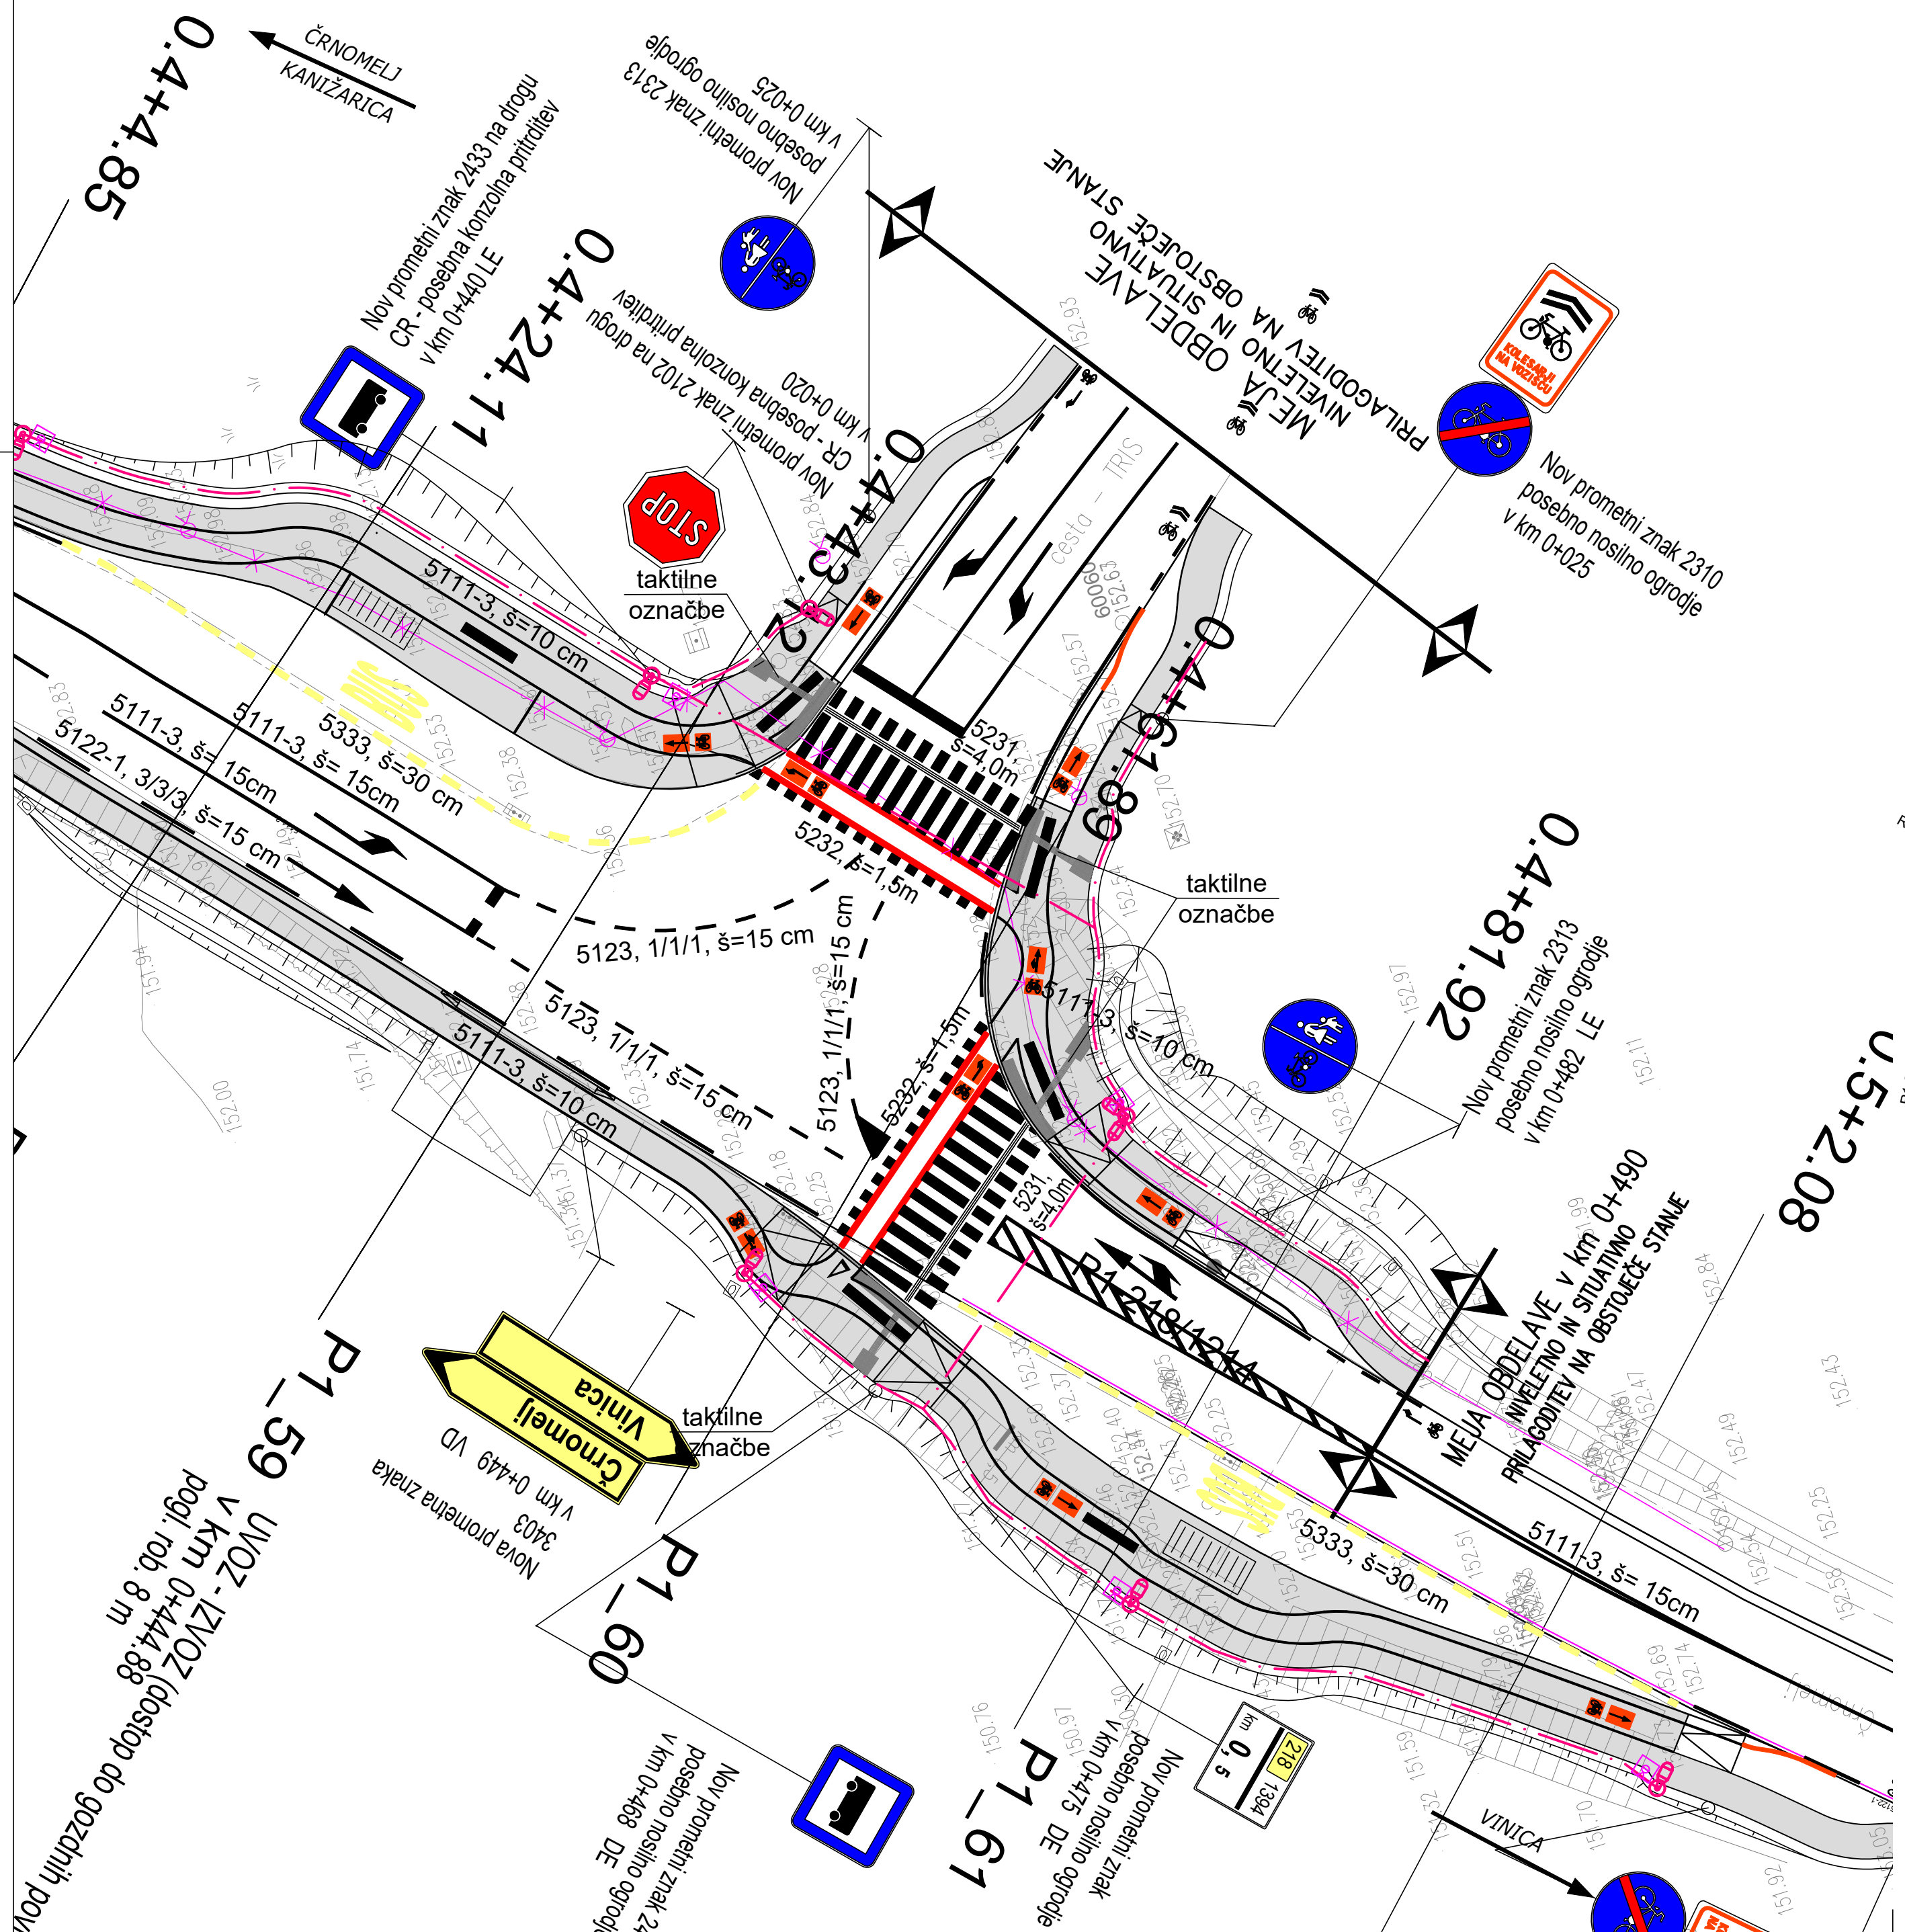

LEGENDA	OBSTOJEČE	PROJEKTIRANO
CESTNA RAZSVETLJAVA		

sprememba: opis spremembe:		datum:		podpis	
 gradbeno projektiranje in inženjering d.o.o. Ljubljanska c. 26, 8000 Novo mesto tel.: 07/33 77 630, fax: 07/33 77 631	noziv	ime in priimek	ident št. IZS	podpis	
	odgov. vodja pro.	mag. Mojca Radaković, u.d.i.g.	G-1134		
	poobli.inž.	mag. Mojca Radaković, u.d.i.g.	G-1134		
	projektant	Simon Orač, grad.teh.	-		
objekt	REGIONALNA KOLESARSKA POVEZAVA ČRNOMELJ - KANIŽARICA		št. proj.:	P-2019/45	
			št. načrta:	C-2019/45	
			šifra CC:	2112	
faza:	PZI	merilo:	M 1:250	datum:	
opis risbe:	SITUACIJA PROMETNE UREDITVE	del risbe:	december 2020		
vrsta načrta: 02/1 Načrt gradbeništva - kolesarska povezava					
št. odseka:	arhivska št.:	faza/objekt:	šifra risbe:	prostor za črtno kodo arhiva:	
8970	0212.00	004.2106	G.103		
št. priloge:	G.3.6a	avtor risbe:	GPI d.o.o., Novo mesto		
		ident. št. risbe:	C-2019/45 - G.3.6a		

Vinica
 Črnomelj
 v km 0+449 VD
 Nova prometna znaka
 3403
 P1-59
 UVOZ - IZVOZ (dostop do gozdnih površ.)
 v km 0+444.88
 pogl. rob. 8 m

taktilne označbe
 P1-60
 Nov prometni znak 214 posebno nosilno ogrodje v km 0+468 DE

taktilne označbe
 P1-61
 Nov prometni znak 214 posebno nosilno ogrodje v km 0+475 DE

taktilne označbe
 P1-62
 Nov prometni znak 2313 posebno nosilno ogrodje v km 0+482 LE

taktilne označbe
 P1-63
 Nov prometni znak 2310 posebno nosilno ogrodje v km 0+025

taktilne označbe
 P1-64
 Nov prometni znak 2313 posebno nosilno ogrodje v km 0+025