


LEGENDA	OBSTOJEČE	PROJEKTIRANO
KANALIZACIJA ZA ODVOD PADAVINSKIH VODA		
KANALIZACIJA ZA ODVOD PADAVIN. VODA - hišni priključek		
DRENAŽA		

Opombe:  
 - obstoječe vode preveriti na terenu  
 - digitalni katastrski načrt je bil pridobljen s strani geodeta in bistveno odstopa od dejanskega stanja na terenu!

<b>GPI</b> gradbeno projektiranje in inženjring, d.o.o. Ljubljanska c. 26, 8000 Novo mesto tel.: 07/33 77 630, fax: 07/33 77 631	
Investitor/naročnik:	OBČINA ČRNOMELJ, Trg svobode 3, 8340 Črnomelj
Objekt:	METEORNA KANALIZACIJA KVASICA
Lokacija:	KVASICA
Vodja projekta:	ime in priimek: Robert Radakovič, univ.dipl.inž.grad. IZS G-0445
Ident. številka:	IZS G-0445
Podpis:	
Odg. projektant:	Robert Radakovič, univ.dipl.inž.grad. IZS G-0445
Sodelavec:	Simon Orač, grad.teh.
Podpis:	
Naslov risbe:	SITUACIJA KANALIZACIJE
Prostor za evidentiranje sprememb:	
Vrsta načrta:	3.1 Načrt gradbenih konstrukcij - kanalizacija
Št. projekta:	Št. načrta:
Datum:	Faza:
Merilo:	Št. lista:
P-2015/27	K-2015/27
november 2015	PGD
M 1:500	2.2

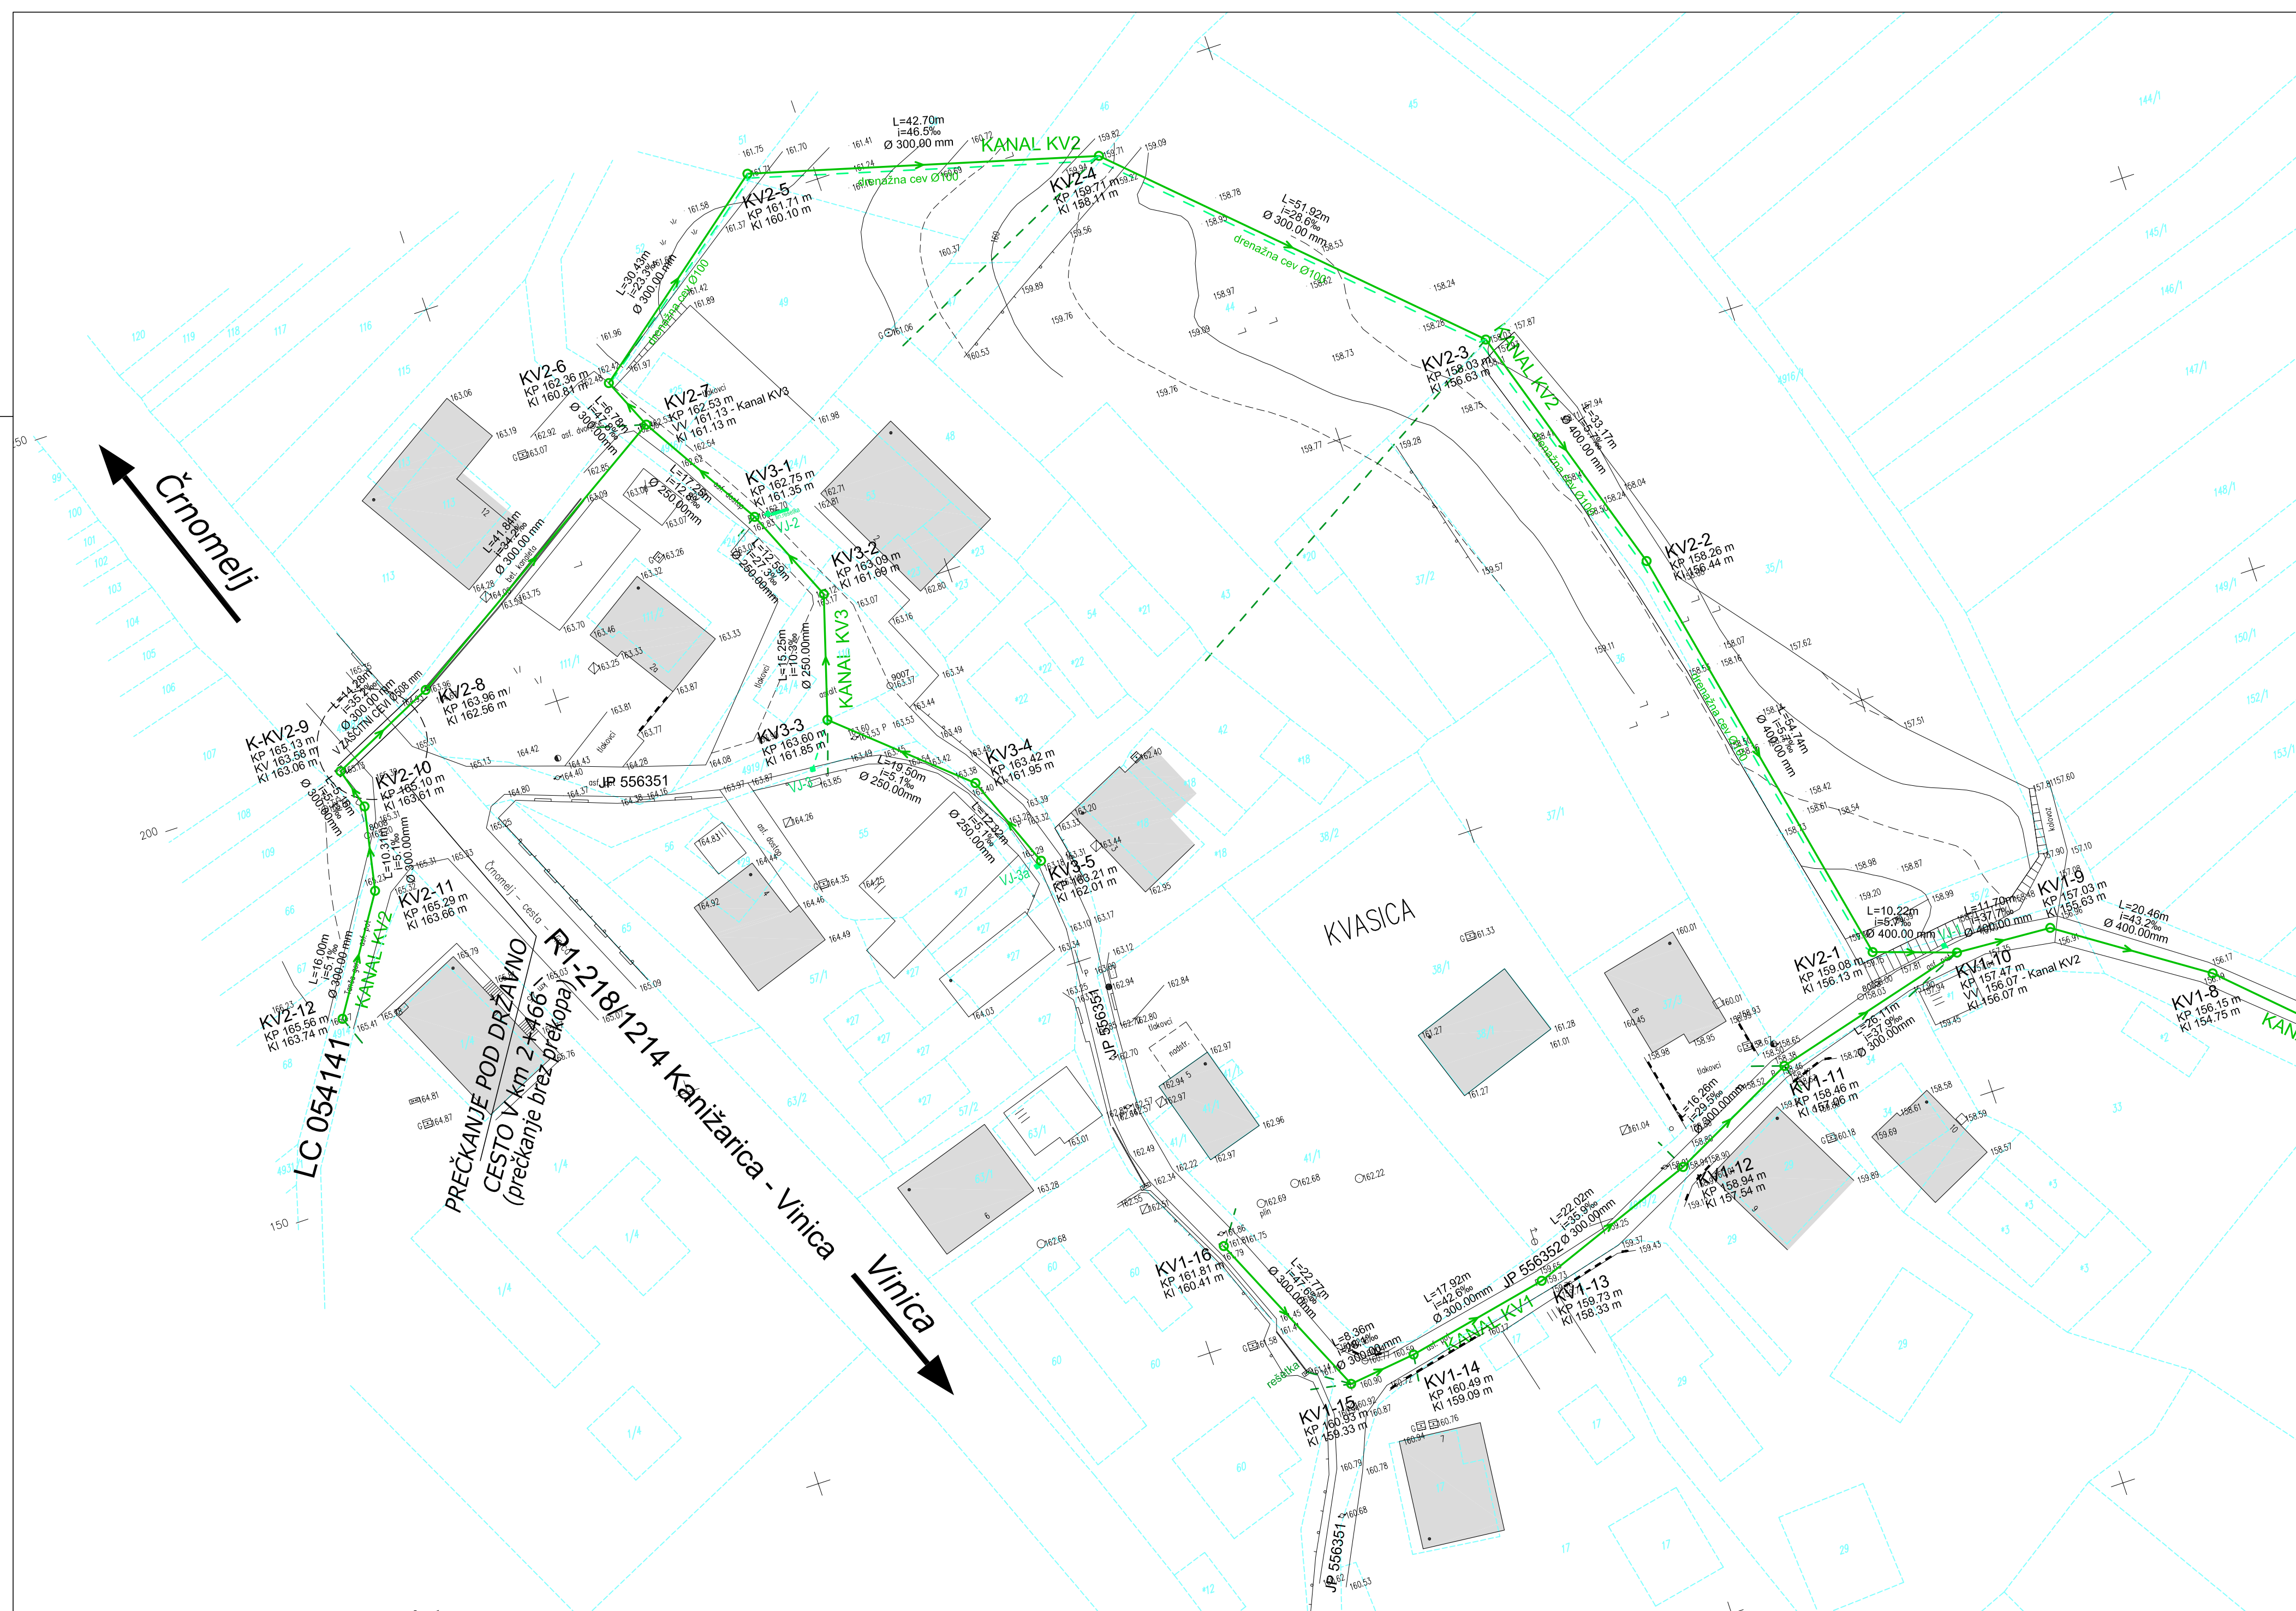

LEGENDA	OBSTOJEČE	PROJEKTIRANO
KANALIZACIJA ZA ODVOD PADAVINSKIH VODA		
KANALIZACIJA ZA ODVOD PADAVIN. VODA - hišni priključek		
DRENAŽA		

Opombe:  
 - obstoječe vode preveriti na terenu  
 - digitalni katastrski načrt je bil pridobljen s strani geodeta in bistveno odstopa od dejanskega stanja na terenu!

<b>GPI</b> gradbeno projektiranje in inženjring, d.o.o. Ljubljanska c. 26, 8000 Novo mesto tel.: 07/33 77 630, fax: 07/33 77 631	
Investitor/naročnik:	OBČINA ČRNOMELJ, Trg svobode 3, 8340 Črnomelj
Objekt:	METEORNA KANALIZACIJA KVASICA
Lokacija:	KVASICA
Vodja projekta:	ime in priimek: Robert Radakovič, univ.dipl.inž.grad. IZS G-0445
Ident. številka:	IZS G-0445
Podpis:	
Odg. projektant:	Robert Radakovič, univ.dipl.inž.grad. IZS G-0445
Sodelavec:	Simon Orač, grad.teh.
Podpis:	
Naslov risbe:	SITUACIJA KANALIZACIJE
Prostor za evidentiranje sprememb:	
Vrsta načrta:	3/1 Načrt gradbenih konstrukcij - kanalizacija
Št. projekta:	Št. načrta:
Datum:	Faza:
Merilo:	Št. lista:
P-2015/27	K-2015/27
september 2017	PZI
M 1:500	2.1