
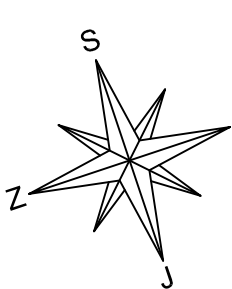


LEGENDA	OBSTOJEČE	PROJEKTIRANO
ELEKTRIKA VN	nadzemna	— — — — —
	podzemna	— — — — —
ELEKTRIKA NN	nadzemna	— — — — —
	podzemna	— — — — —
TK VODI	nadzemna	— — — — —
	podzemna	— — — — —
VODOVOD	— — — — —	— — — — —
DRENAŽA	— — — — —	— — — — —
KANALIZACIJA ZA ODVOD ODPADNIH PADAVINSKIH VODA	— — — — —	— — — — —
KANALIZACIJA ZA ODVOD PADAVIN. VODA - hišni priključek	— — — — —	— — — — —

Opombe:
 - obstoječe vode preveriti na terenu
 - digitalni katastrski načrt je bil pridobljen s strani geodeta in bistveno odstopa od dejanskega stanja na terenu!

GPI gradbeno projektiranje in inženiring, d.o.o. Ljubljanska c. 26, 8000 Novo mesto tel.: 07/33 77 630, fax: 07/33 77 631					
Investitor/naročnik:	OBČINA ČRNOMELJ, Trg svobode 3, 8340 Črnomelj				
Objekt:	METEORNA KANALIZACIJA KVASICA				
Lokacija:	KVASICA				
Vodja projekta:	Robert Radakovič, univ.dipl.inž.grad. IZS G-0445				
Odg. projektant:	Robert Radakovič, univ.dipl.inž.grad. IZS G-0445				
Sodelavec:	Simon Orač, grad.teh.				
Naslov risbe:	ZBIRNA SITUACIJA KOMUNALNIH VODOV				
Prostor za evidentiranje sprememb:					
Vrsta načrta:	3/1 Načrt gradbenih konstrukcij - kanalizacija				
Št. projekta:	Št. nočrta:	Datum:	Faza:	Merilo:	Št. lista:
P-2015/27	K-2015/27	september 2017	PZI	M 1:500	4.2

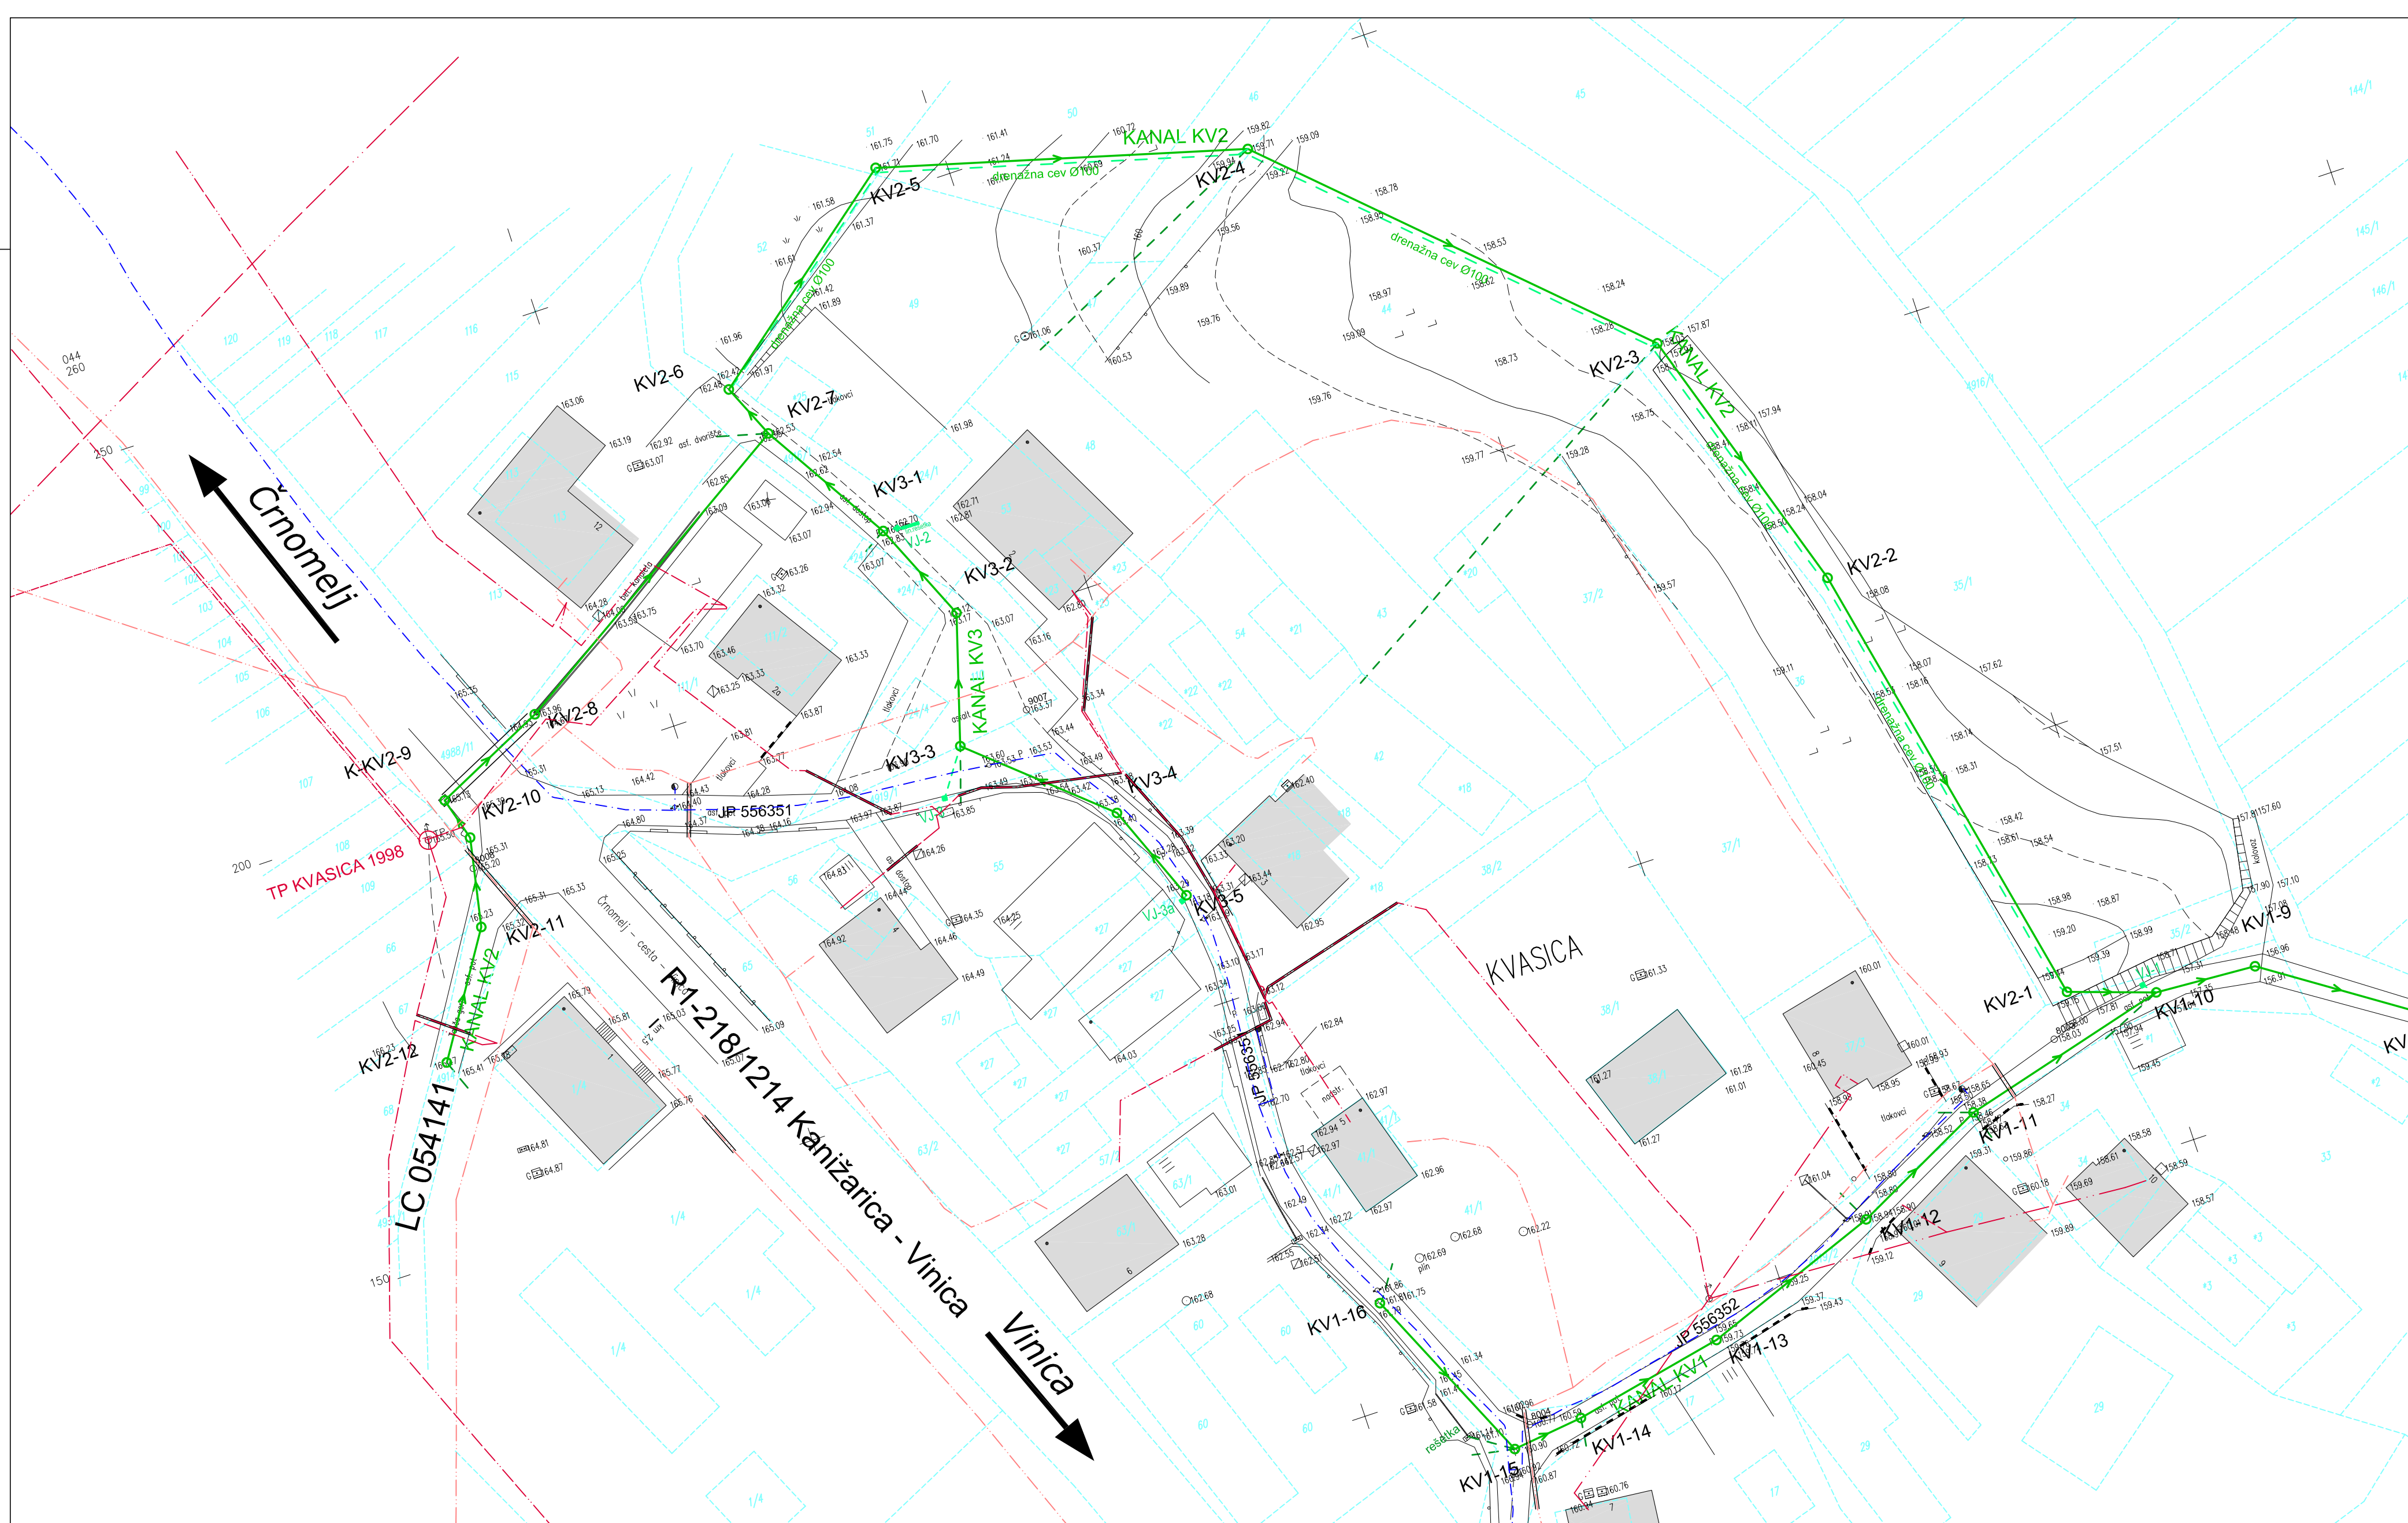

LEGENDA	OBSTOJEČE	PROJEKTIRANO
ELEKTRIKA VN	nadzemna	— — — — —
	podzemna	— — — — —
ELEKTRIKA NN	nadzemna	— — — — —
	podzemna	— — — — —
TK VODI	nadzemna	— — — — —
	podzemna	— — — — —
VODOVOD	— — — — —	— — — — —
DRENAŽA	— — — — —	— — — — —
KANALIZACIJA ZA ODVOD ODPADNIH PADAVINSKIH VODA	— — — — —	— — — — —
KANALIZACIJA ZA ODVOD PADAVIN. VODA - hišni priključek	— — — — —	— — — — —

Opombe:
 - obstoječe vode preveriti na terenu
 - digitalni katastrski načrt je bil pridobljen s strani geodeta in bistveno odstopa od dejanskega stanja na terenu!

GPI gradbeno projektiranje in inženiring, d.o.o. Ljubljanska c. 26, 8000 Novo mesto tel.: 07/33 77 630, fax: 07/33 77 631					
Investitor/naročnik:	OBČINA ČRNOMELJ, Trg svobode 3, 8340 Črnomelj				
Objekt:	METEORNA KANALIZACIJA KVASICA				
Lokacija:	KVASICA				
Vodja projekta:	Robert Radakovič, univ.dipl.inž.grad. IZS G-0445				
Odg. projektant:	Robert Radakovič, univ.dipl.inž.grad. IZS G-0445				
Sodelavec:	Simon Orač, grad.teh.				
Naslov risbe:	ZBIRNA SITUACIJA KOMUNALNIH VODOV				
Prostor za evidentiranje sprememb:					
Vrsta načrta:	3/1 Načrt gradbenih konstrukcij - kanalizacija				
Št. projekta:	Št. nočrta:	Datum:	Faza:	Merilo:	Št. lista:
P-2015/27	K-2015/27	september 2017	PZI	M 1:500	4.1